TILE HAULING TABLE

SIZE	LENGTH	STA TO STA.		DRAIN
20"	1000'	0	10	MAIN
15"	1700	10	27	
14"	1600	27	43	
12"	2000	43	63	
10"	784	63	70+84	
10"	2655	0	26+55	LAT. 1
8"	436	0	4+36	LAT 2
8"	236	0	2+36	LAT 3
6"	1370	0	13+70	LAT 4
10"	645	0	6+45	LAT 5
6"	1000	0	10	LAT 6

CATCH BASINS

DRAIN	STA.
MAIN	38
"	70+35
"	70+35
LAT. 1	26+50
LAT 4	4+50
"	13+60
LAT. 6.	8

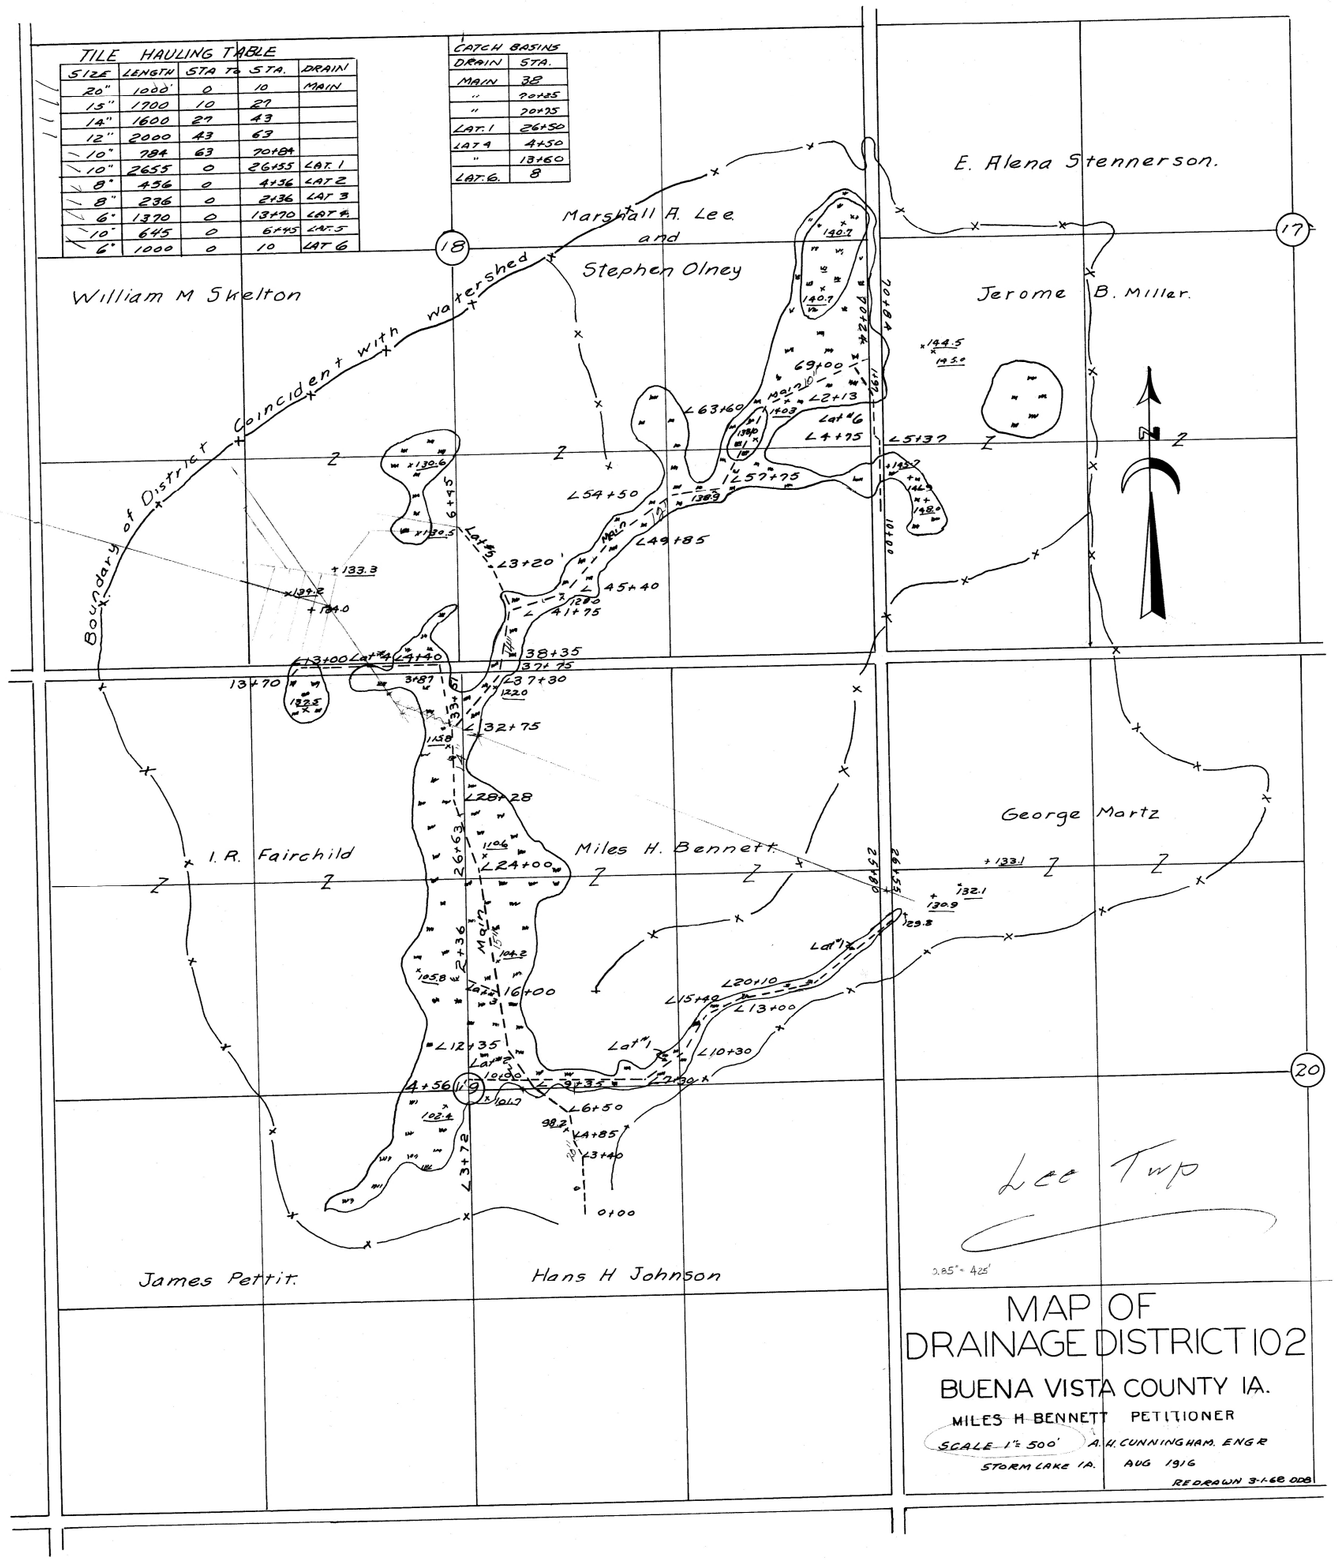

MAP OF DRAINAGE DISTRICT 102

BUENA VISTA COUNTY IA.

MILES H BENNETT PETITIONER

SCALE 1" = 500'

A. H. CUNNINGHAM. ENGR

STORM LAKE IA.

AUG 1916

REDRAWN 3-1-68 DDB