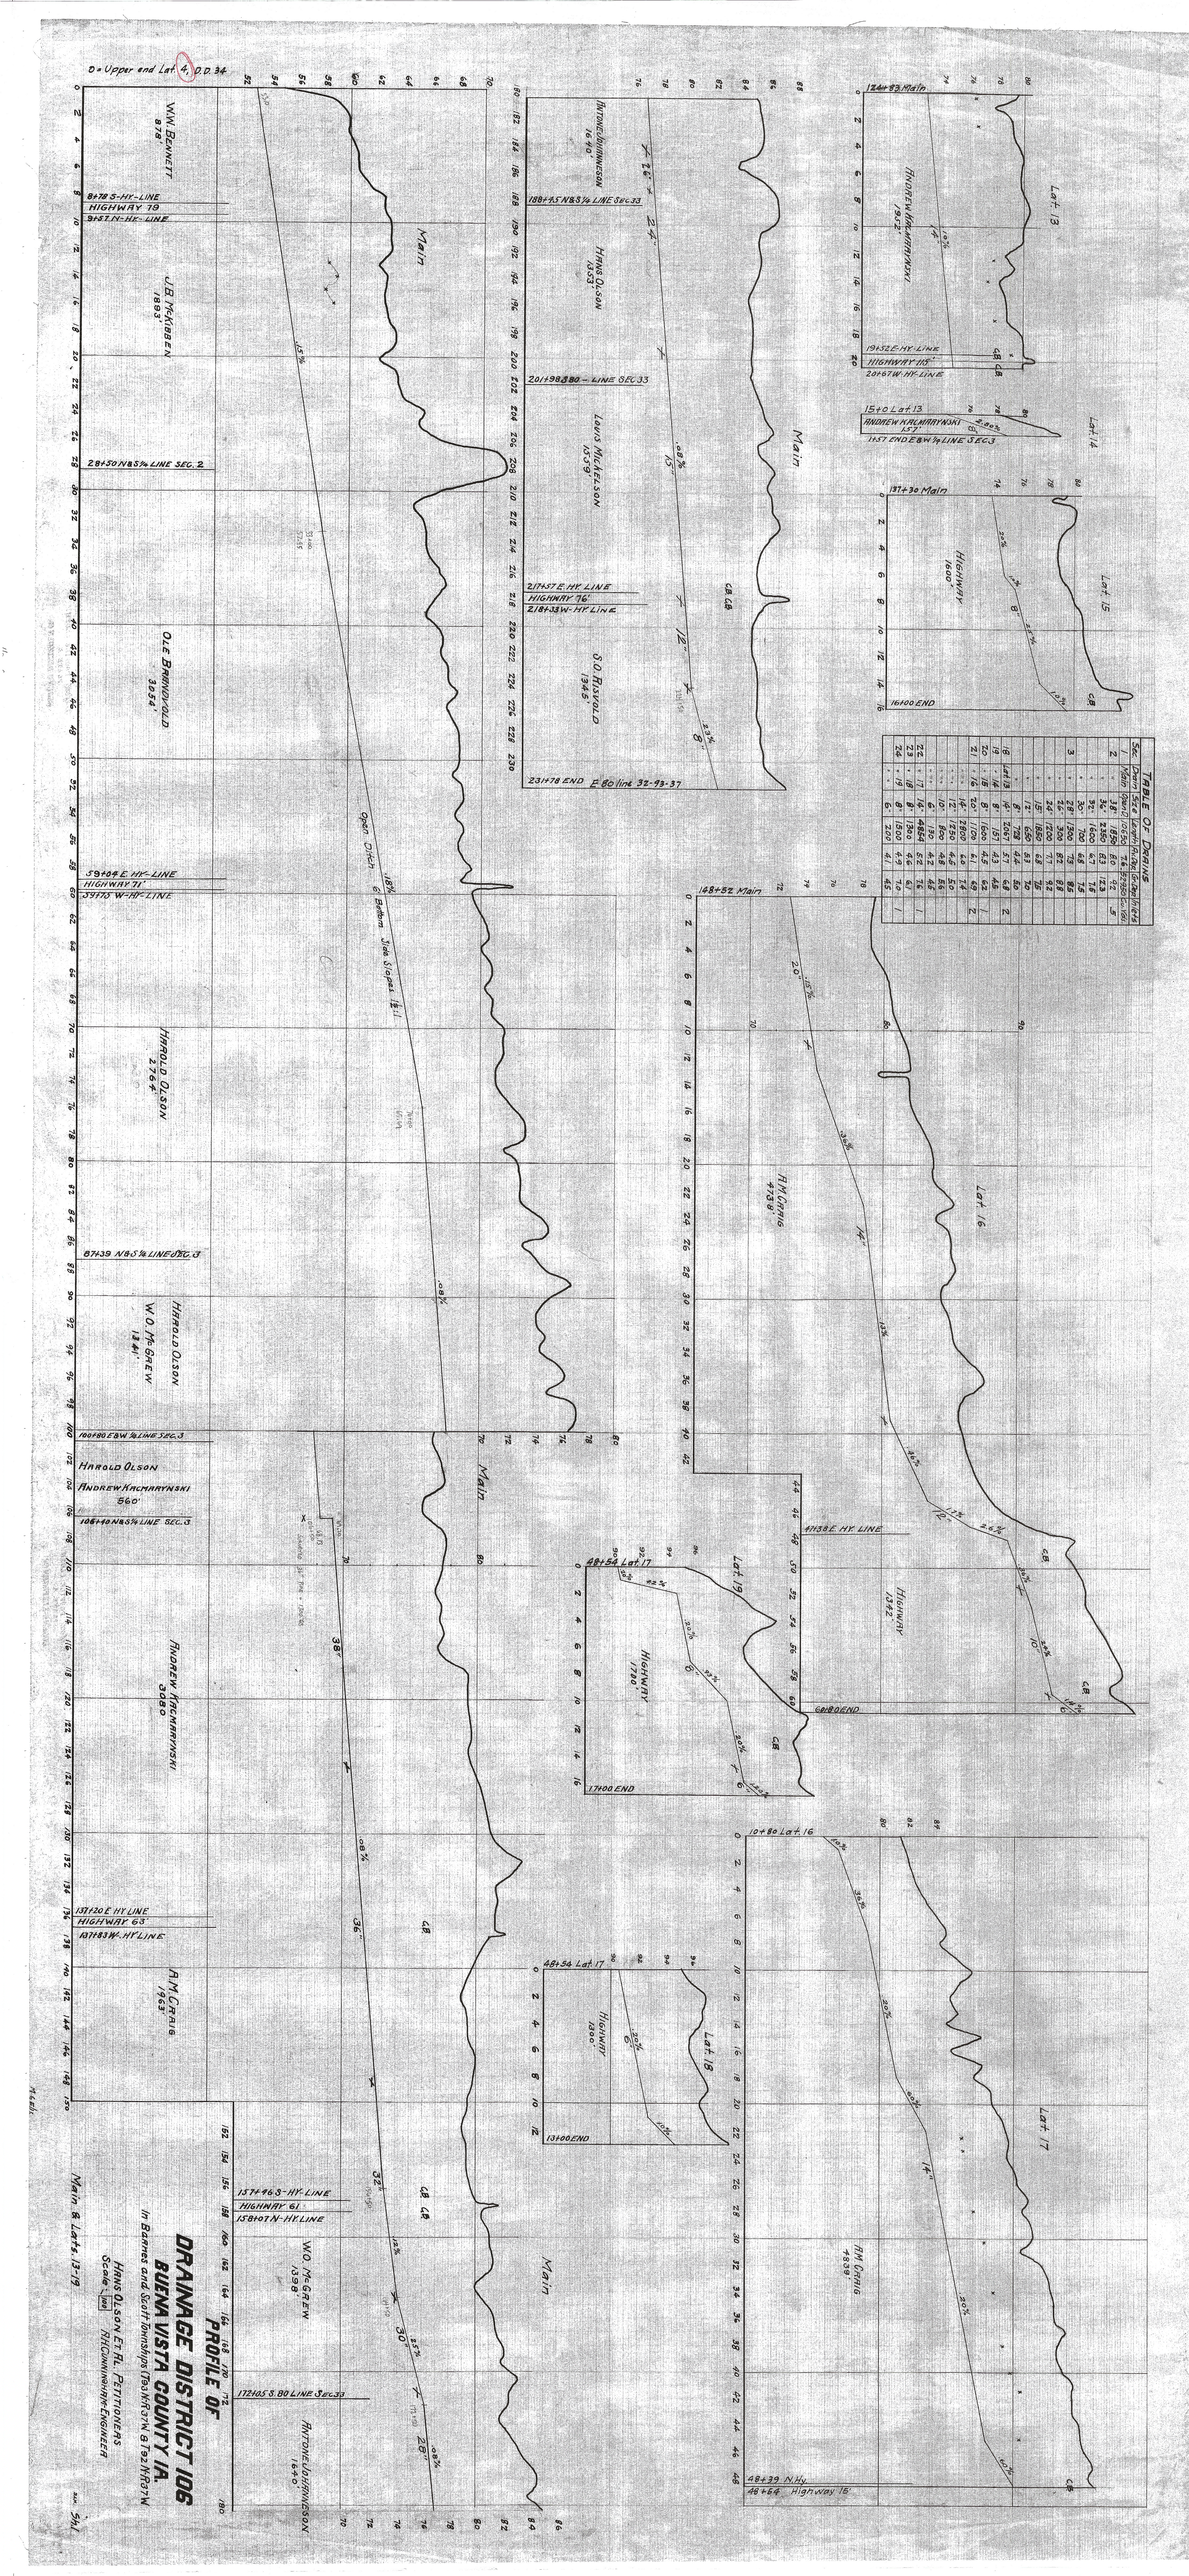

Sec.	Ditch	Grade	Length	Depth	Bottom	Side Slopes
1	Main	18%	1850'	6.0	12'	2
	"	12%	2450'	6.0	12'	2
	"	8%	1700'	6.0	12'	2
3	"	30%	700'	6.0	12'	2
	"	28%	1200'	7.0	16'	2
	"	24%	300'	8.0	18'	2
	"	22%	1100'	8.0	18'	2
	"	18%	1880'	8.0	18'	2
	"	15%	600'	8.0	18'	2
19	Lat. 19	8%	728'	4.0	8'	2
18	"	8%	1571'	4.0	8'	2
20	Main	8%	1609'	4.5	12'	2
21	"	10%	1101'	4.1	10'	2
	"	12%	1350'	4.4	12'	2
	"	10%	805'	4.8	12'	2
	"	8%	1350'	4.5	12'	2
22	"	15%	1854'	4.2	12'	2
23	"	12%	1800'	4.3	12'	2
24	"	8%	2201'	4.1	12'	2
25	"	12%	1800'	4.3	12'	2
26	"	8%	1500'	4.5	12'	2
27	"	12%	1800'	4.3	12'	2
28	"	8%	1500'	4.5	12'	2

TABLE OF DRAINAGE