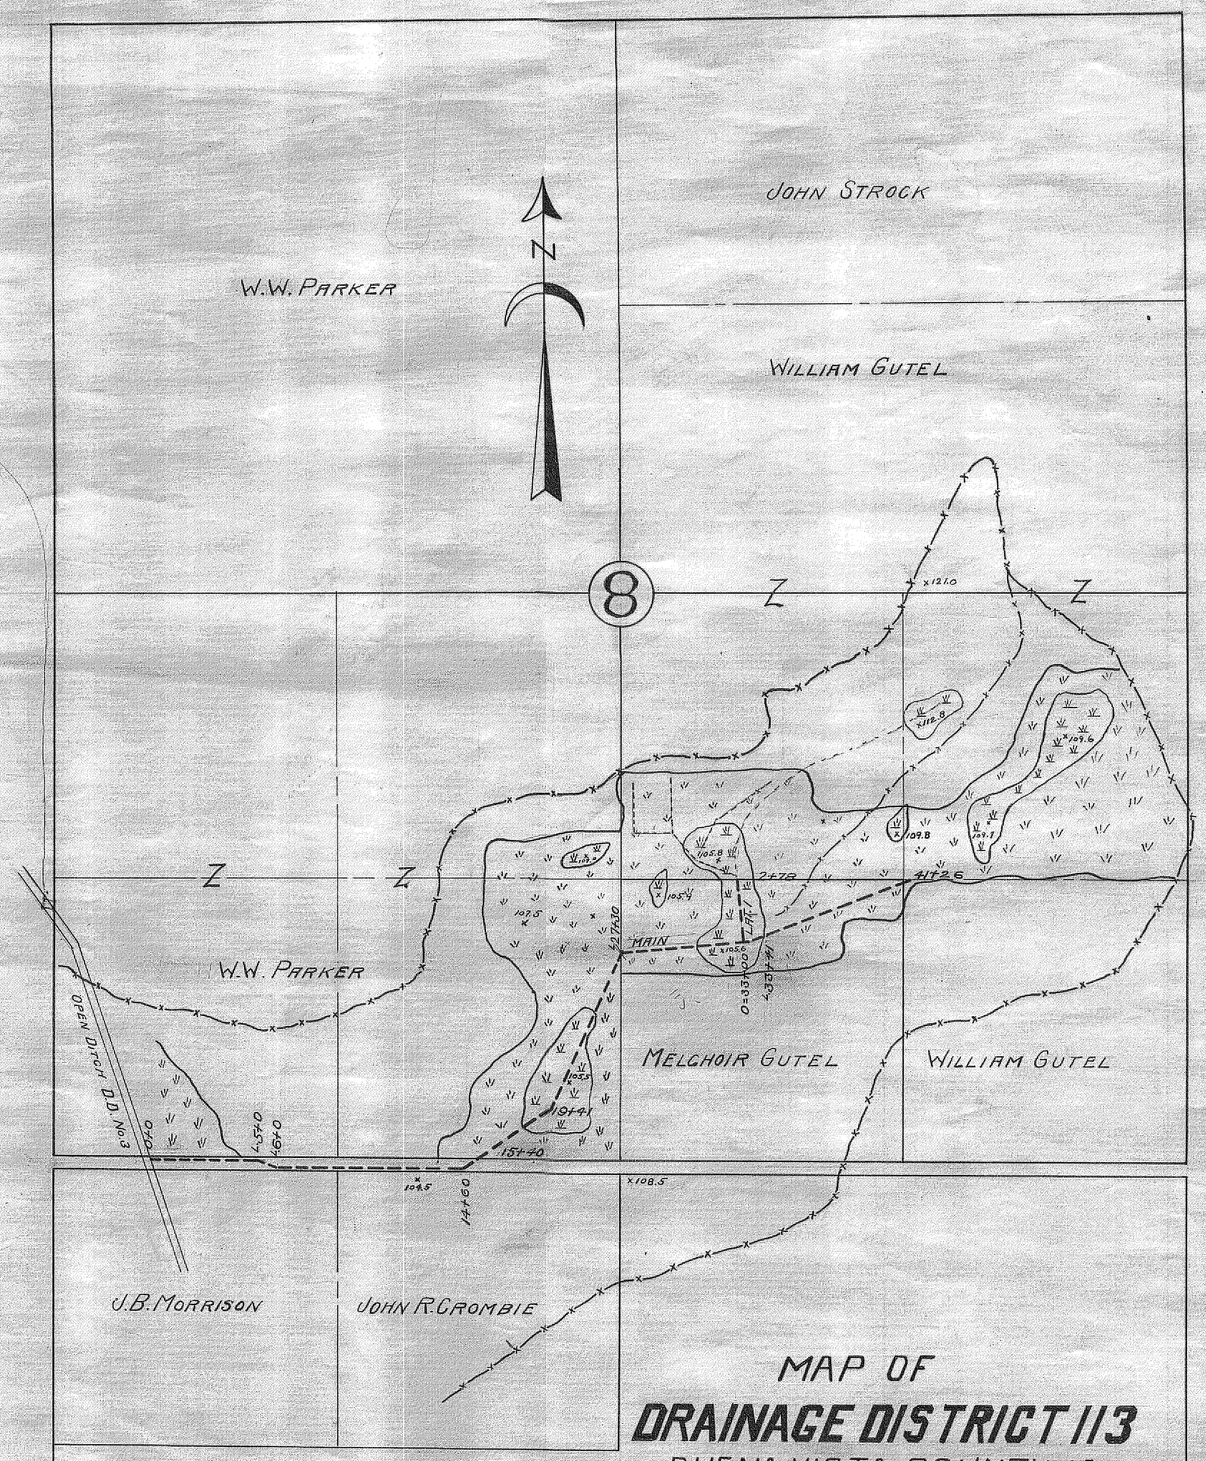

MAP OF
DRAINAGE DISTRICT 113
BUENA VISTA COUNTY IA

In Washington Township (T-91-N-R-37-W-)

WILLIAM GUTEL PETITIONER

Scale 1" = 500' A.H. CUNNINGHAM Eng.

Storm Lake Ia. March 1917

TABLE OF TILE

Drain	Size	Length	Sta. to Sta	C.B's
Main	14	600	0	6+0
"	12	2700	6+0	33+00
"	8	826	33+0	41+26
Lat. 1	8	278	0+0	2+78