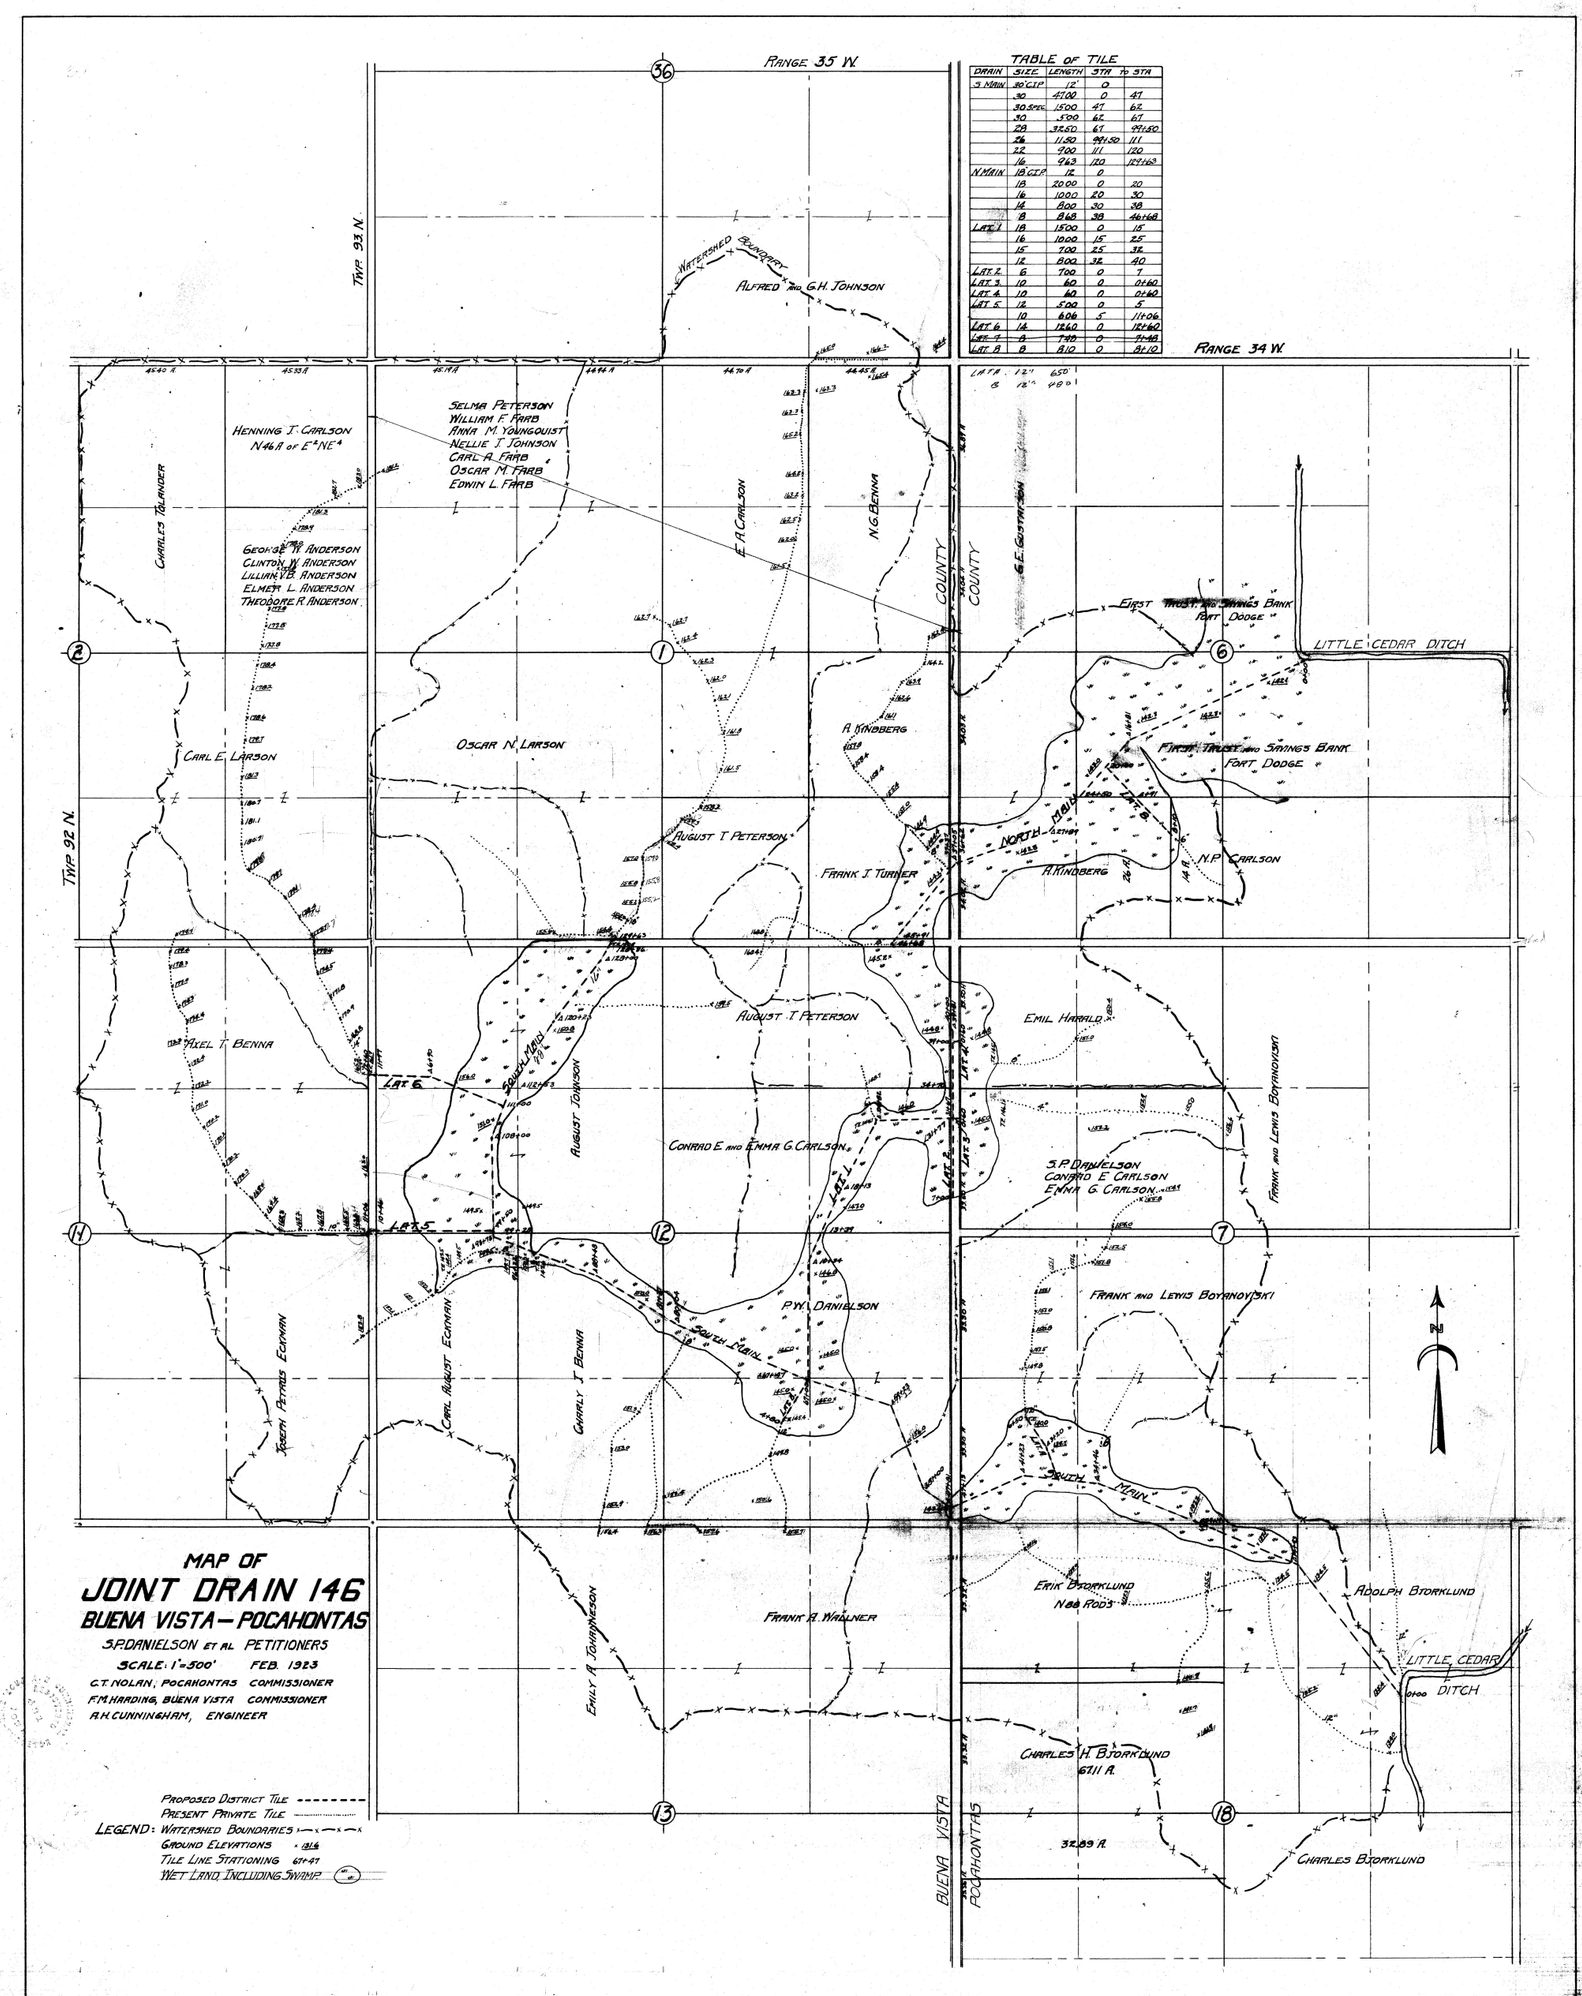

TABLE OF TILE

DRAIN	SIZE	LENGTH	STA	TO STA
S. MAIN	30 CIP	12'	0	
	30	4100	0	41
	30 REC.	1500	41	56
	30	500	56	61
	28	3250	61	94+50
	26	1150	94+50	111
	22	900	111	120
	16	963	120	129+63
N. MAIN	18 CIP	12	0	
	18	2000	0	20
	16	1000	20	30
	14	800	30	38
	8	868	38	46+68
LAT 1	18	1500	0	15
	16	1000	15	25
	15	700	25	32
	12	800	32	40
LAT 2	6	700	0	7
LAT 3	10	60	0	0+60
LAT 4	10	60	0	0+60
LAT 5	12	500	0	5
	10	606	5	11+06
LAT 6	14	1260	0	12+60
LAT 7	8	790	0	7+90
LAT 8	8	810	0	8+10

MAP OF
JOINT DRAIN 146
BUENA VISTA – POCAHONTAS

S.P. DANIELSON ET AL PETITIONERS

SCALE: 1"=500' FEB. 1923

C.T. NOLAN, POCAHONTAS COMMISSIONER

F.M. HARDING, BUENA VISTA COMMISSIONER

A.H. CUNNINGHAM, ENGINEER

LEGEND:
- PROPOSED DISTRICT TILE
- PRESENT PRIVATE TILE
- WATERSHED BOUNDARIES
- GROUND ELEVATIONS
- TILE LINE STATIONING
- WET LAND INCLUDING SWAMP