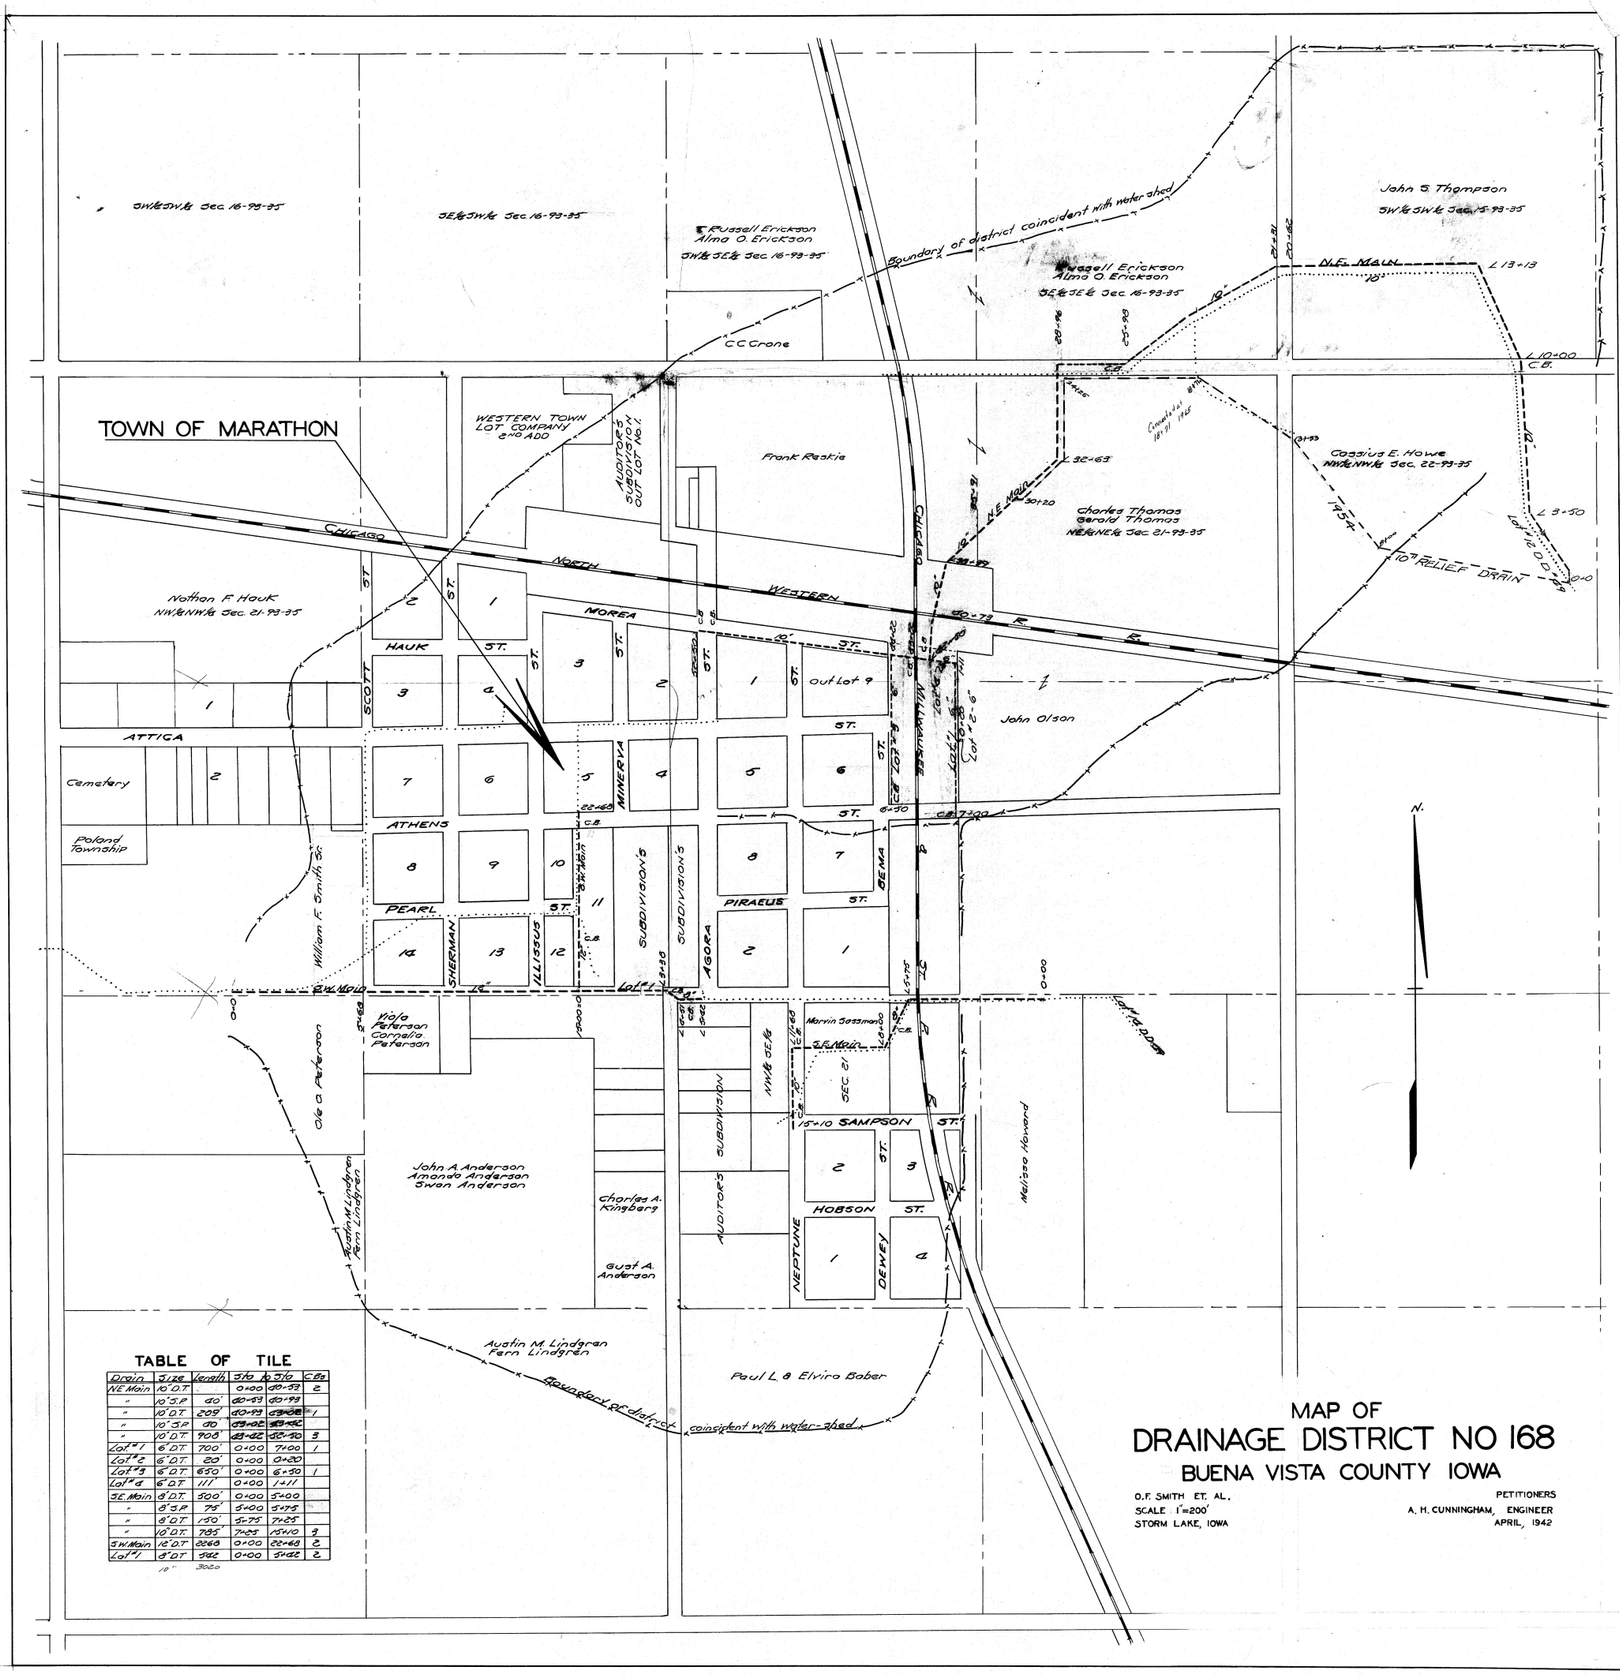

TABLE OF TILE

Drain	Size	Length	Sta to Sta	CBs
N.E. Main	10" O.T.		0+00	00+93	2
"	10" S.P.	80'	00+93	00+99	
"	10" O.T.	209'	00+99	03+08	1
"	10" S.P.	80	03+08	03+16	
"	10" O.T.	908	03+16	12+20	3
Lat #1	6" O.T.	700'	0+00	7+00	1
Lat #2	6" O.T.	20'	0+00	0+20	
Lat #3	6" O.T.	650'	0+00	6+50	1
Lat #4	6" O.T.	111'	0+00	1+11	
S.E. Main	8" O.T.	500'	0+00	5+00	
"	8" S.P.	75'	5+00	5+75	
"	8" O.T.	150'	5+75	7+25	
"	10" O.T.	785	7+25	15+10	3
S.W. Main	12" O.T.	2060	0+00	20+60	2
Lat #1	8" O.T.	542	0+00	5+42	2
	10"	3020			

MAP OF DRAINAGE DISTRICT NO 168

BUENA VISTA COUNTY IOWA

O.F. SMITH ET. AL.
SCALE 1"=200'
STORM LAKE, IOWA

PETITIONERS
A. H. CUNNINGHAM, ENGINEER
APRIL, 1942