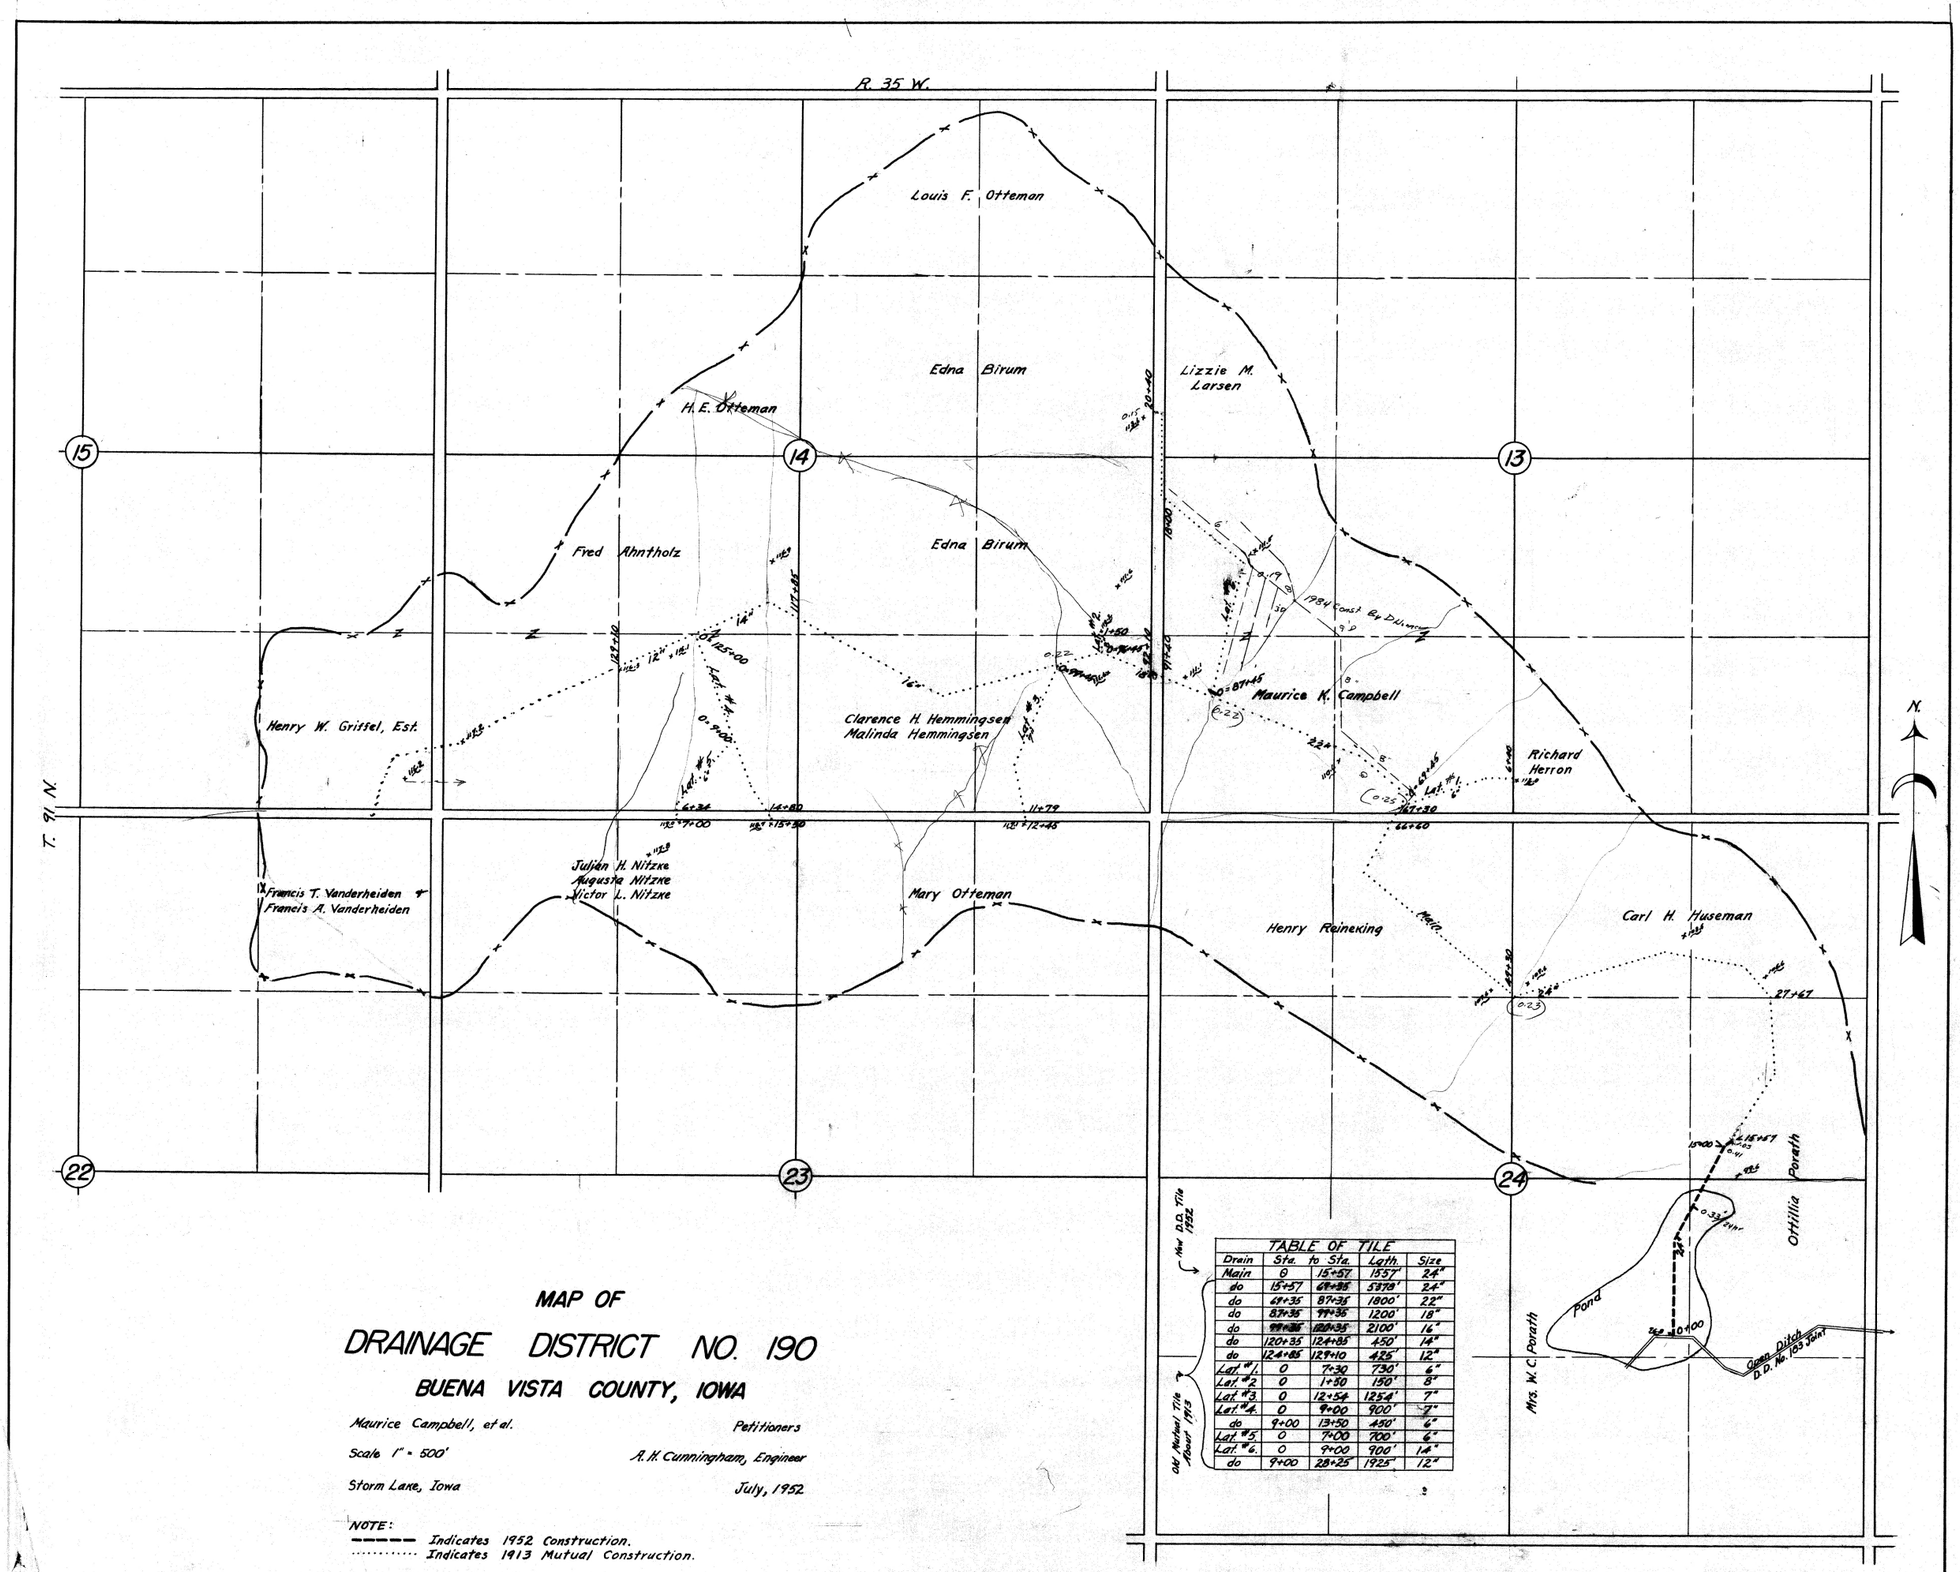

TABLE OF TILE				
Drain	Sta.	to Sta.	Lgth.	Size
Main	0	15+57	1557'	24"
do	15+57	69+85	5378'	24"
do	69+35	87+35	1800'	22"
do	87+35	99+35	1200'	18"
do	99+35	120+35	2100'	16"
do	120+35	124+85	450'	14"
do	124+85	129+10	425'	12"
Lat. #1	0	7+30	730'	6"
Lat. #2	0	1+50	150'	8"
Lat. #3	0	12+54	1254'	7"
Lat. #4	0	9+00	900'	7"
do	9+00	13+50	450'	6"
Lat. #5	0	7+00	700'	6"
Lat. #6	0	9+00	900'	14"
do	9+00	28+25	1925'	12"

MAP OF
DRAINAGE DISTRICT NO. 190
BUENA VISTA COUNTY, IOWA

Maurice Campbell, et al. — Petitioners

Scale 1" = 500' — A. H. Cunningham, Engineer

Storm Lake, Iowa — July, 1952

NOTE:
------ Indicates 1952 Construction.
..... Indicates 1913 Mutual Construction.