PLAT & PROFILE OF

DRAINAGE DISTRICT NO. 50 SUB I.

BUENA VISTA COUNTY, IOWA

PETITIONER: ROY J. CLAUSON — A.H. CUNNINGHAM, ENGINEER

STORM LAKE, IOWA — AUGUST, 1955

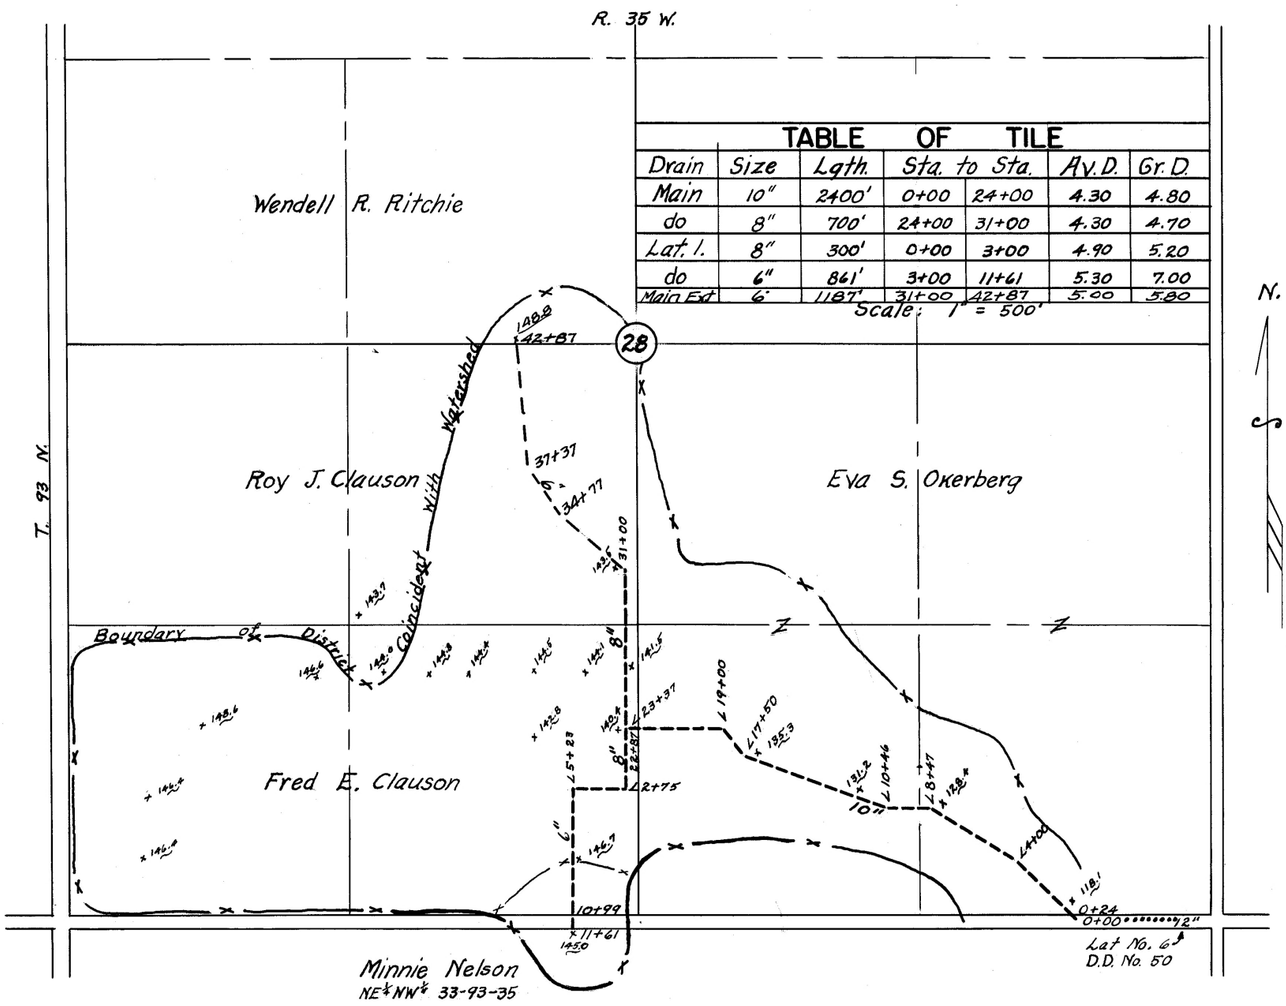
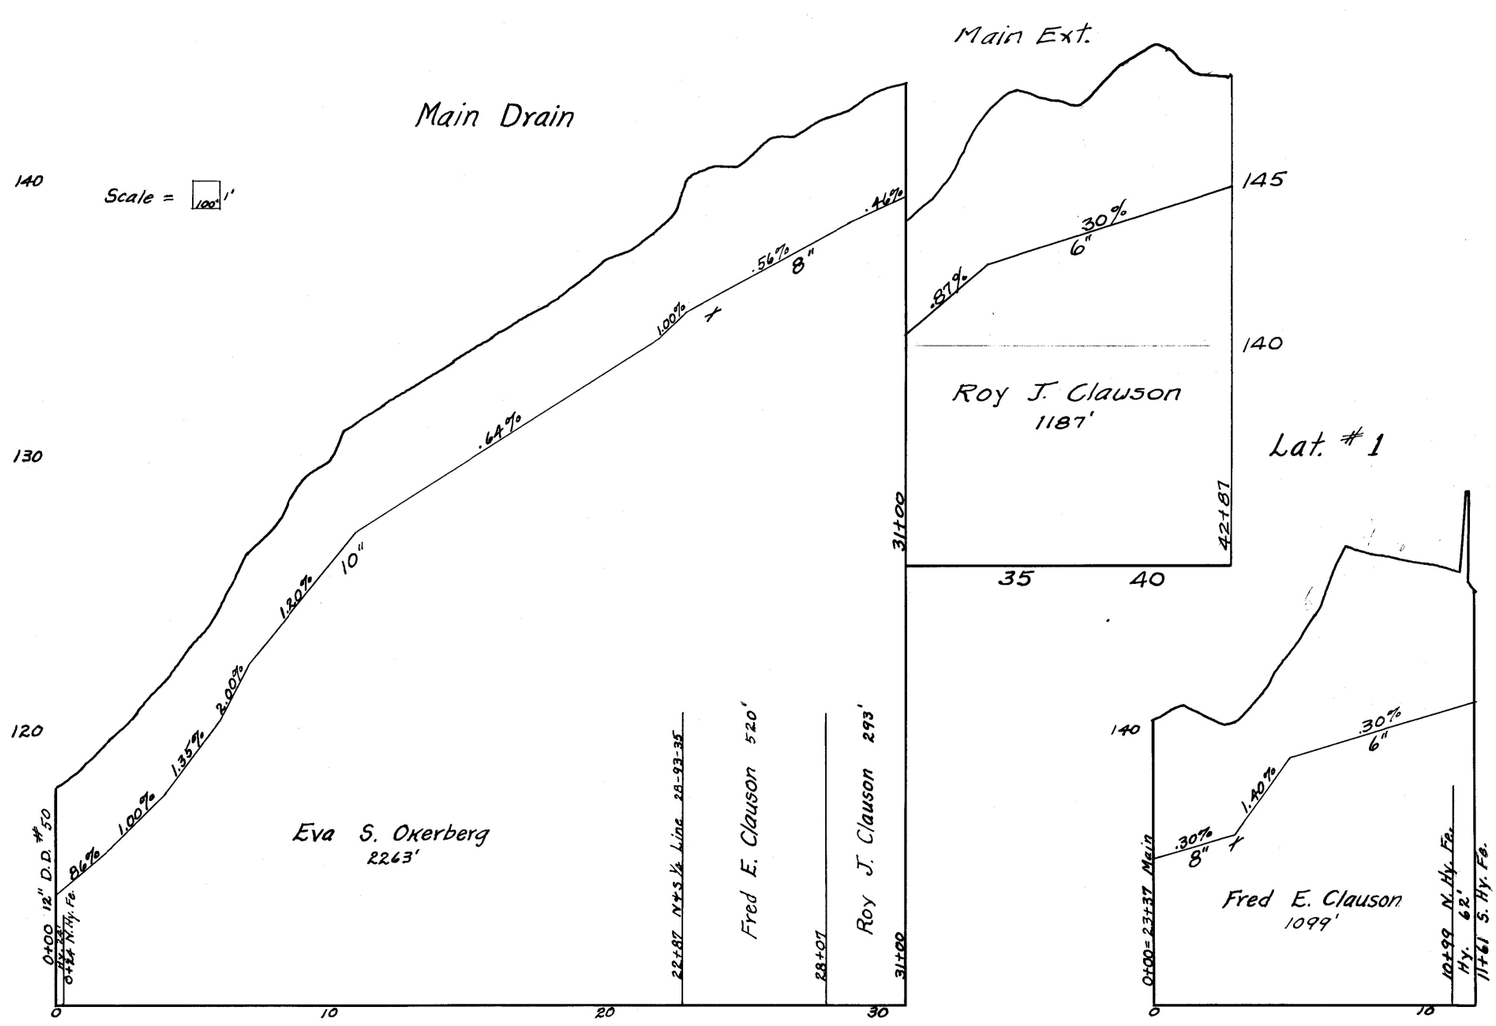
TABLE OF TILE						
Drain	Size	Lgth.	Sta. to Sta.		Av. D.	Gr. D.
Main	10"	2400'	0+00	24+00	4.30	4.80
do	8"	700'	24+00	31+00	4.30	4.70
Lat. 1.	8"	300'	0+00	3+00	4.90	5.20
do	6"	861'	3+00	11+61	5.30	7.00
Main Ext.	6"	1187'	31+00	42+87	5.00	5.80