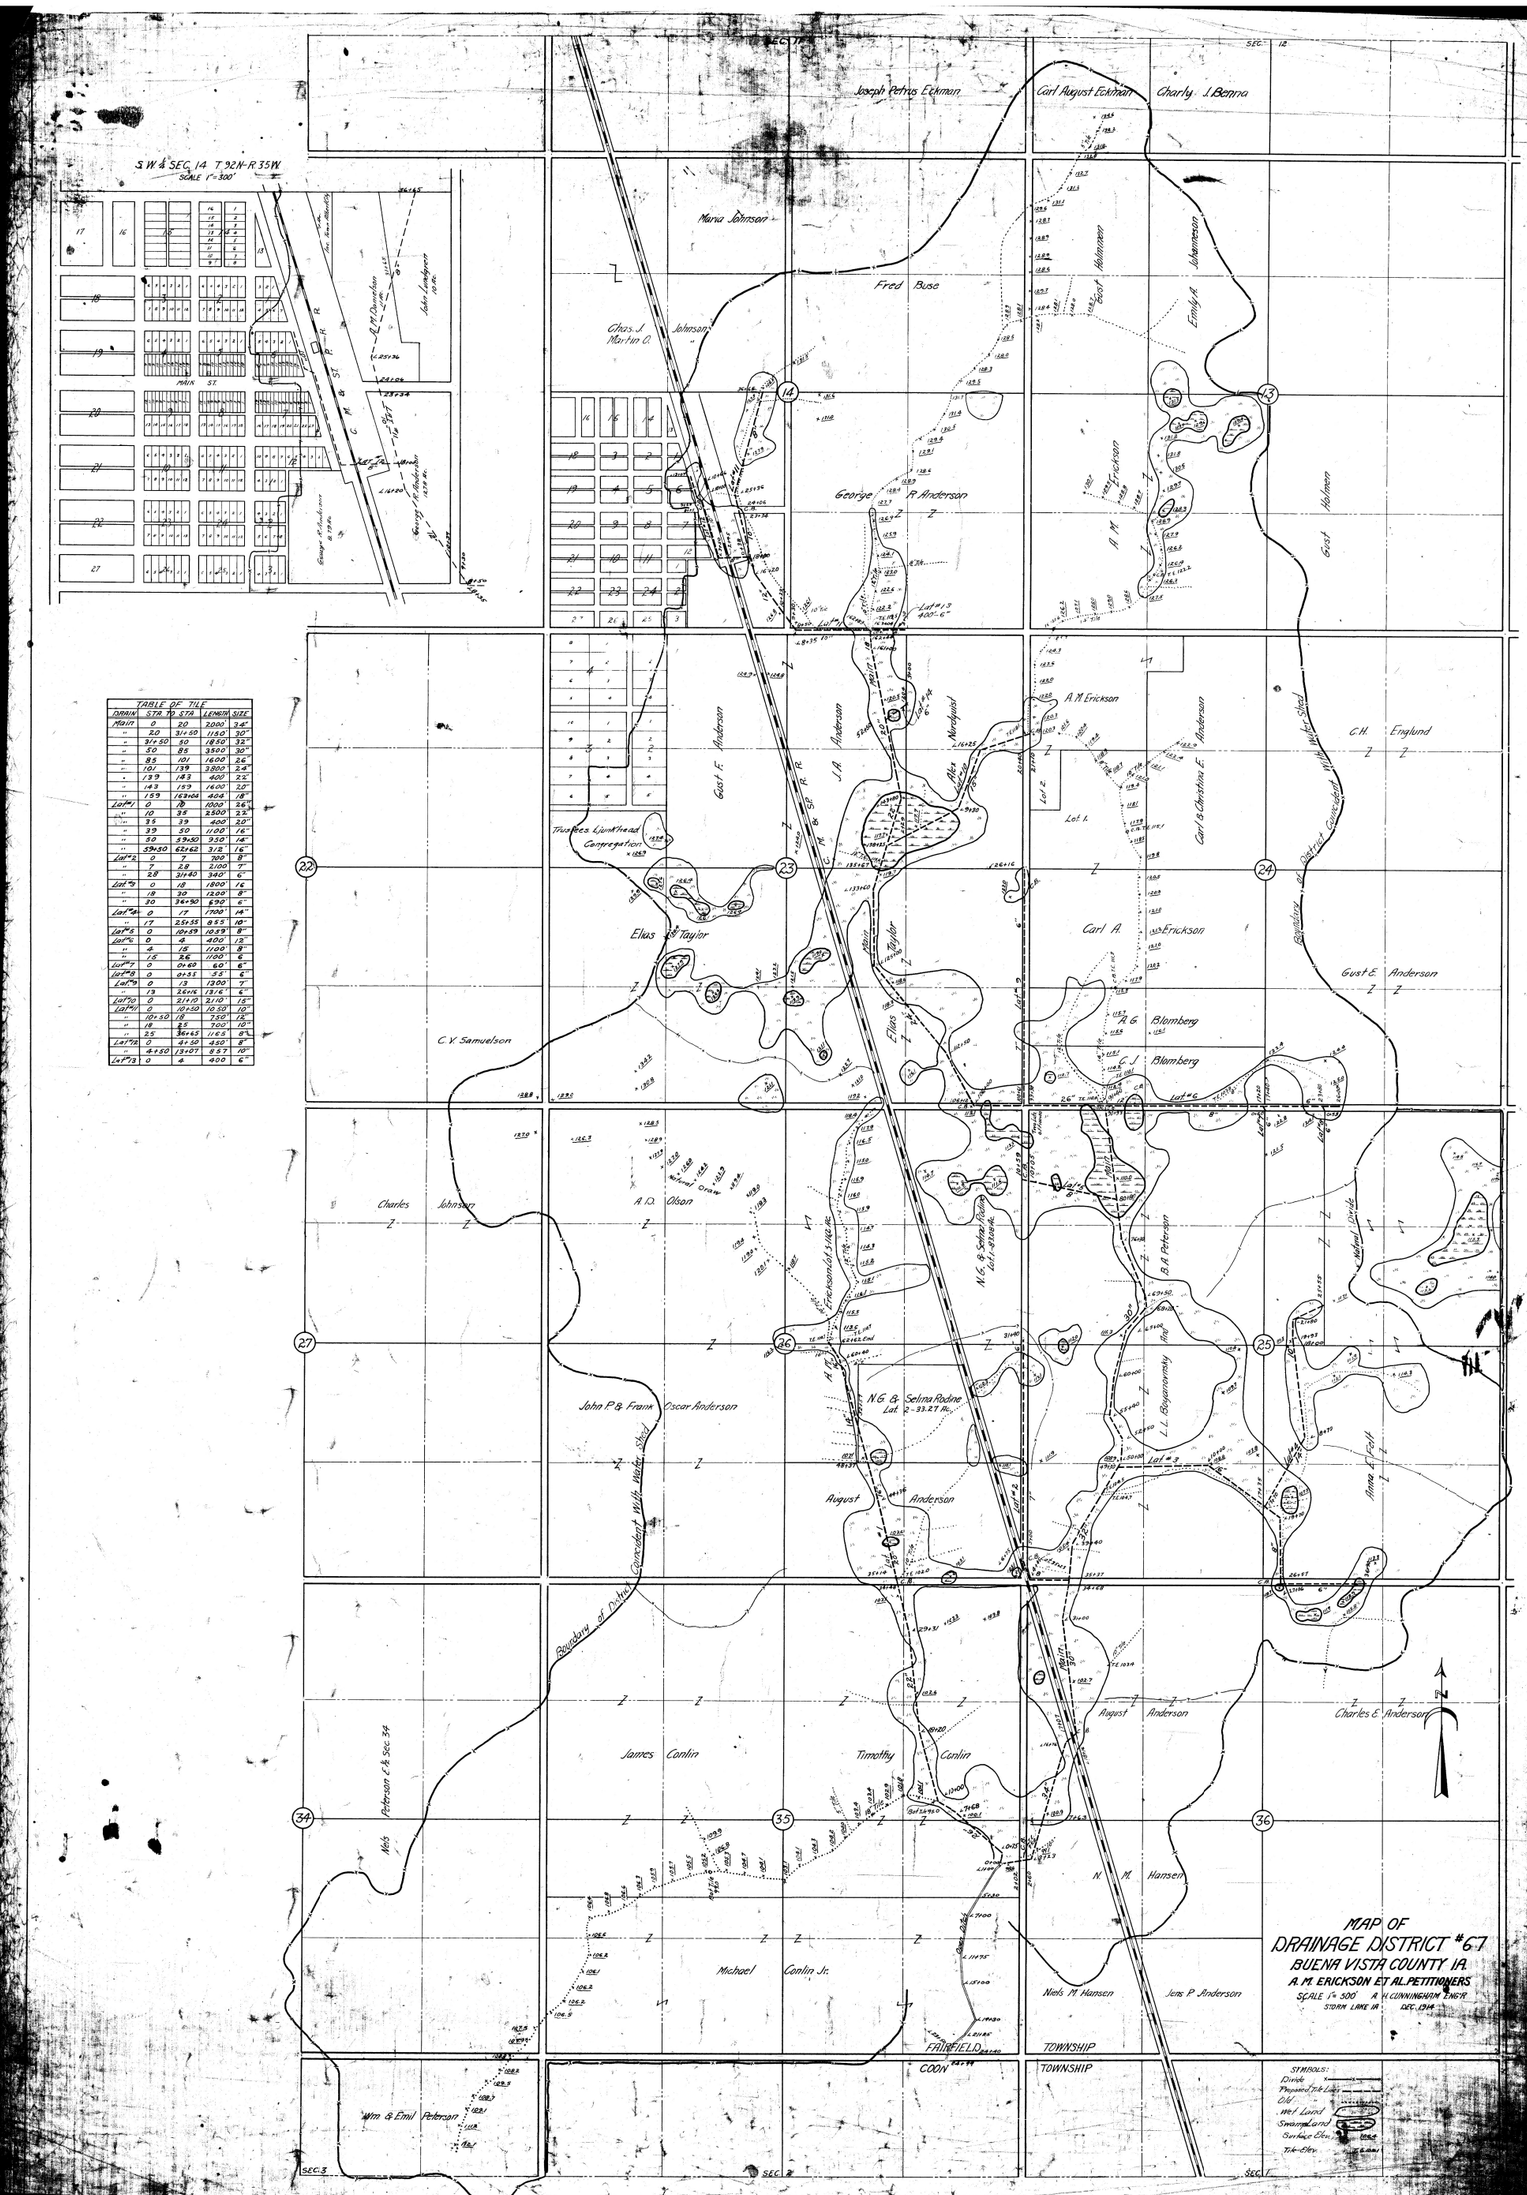

TABLE OF TILE

DRAIN	STA. TO STA.	LENGTH	SIZE
Main	0	20	3000'	34"
"	20	31+50	1150'	30"
"	31+50	50	1850'	32"
"	50	85	3500'	30"
"	85	101	1600'	26"
"	101	139	3850'	24"
"	139	143	400'	22"
"	143	159	1600'	20"
"	159	163+44	404'	18"
Lat #1	0	26	1000'	26"
"	10	38	2500'	22"
"	35	39	400'	20"
"	39	50	1100'	16"
"	50	59+50	950'	14"
"	59+50	62+62	312	16"
Lat #2	0	7	700'	8"
"	7	28	2100'	7"
"	28	31+40	340'	6"
Lat #3	0	18	1800'	16"
"	18	30	1200'	8"
"	30	34+50	450	6"
Lat #4	0	17	1700'	14"
"	17	25+55	855	10"
Lat #5	0	10+59	1059'	8"
Lat #6	0	4	400'	12"
"	4	18	1400'	8"
"	15	26	1100'	6"
Lat #7	0	0+60	60'	6"
Lat #8	0	0+35	35	6"
Lat #9	0	13	1300	7"
"	13	26+16	1316	6"
Lat #10	0	21+10	2110'	15"
Lat #11	0	10+50	1050	10"
"	10+50	18	750'	12"
"	18	25	700	10"
"	25	36+65	1165	8"
Lat #12	0	4+50	450'	8"
"	4+50	13+07	857	10"
Lat #13	0	4	400	6"