
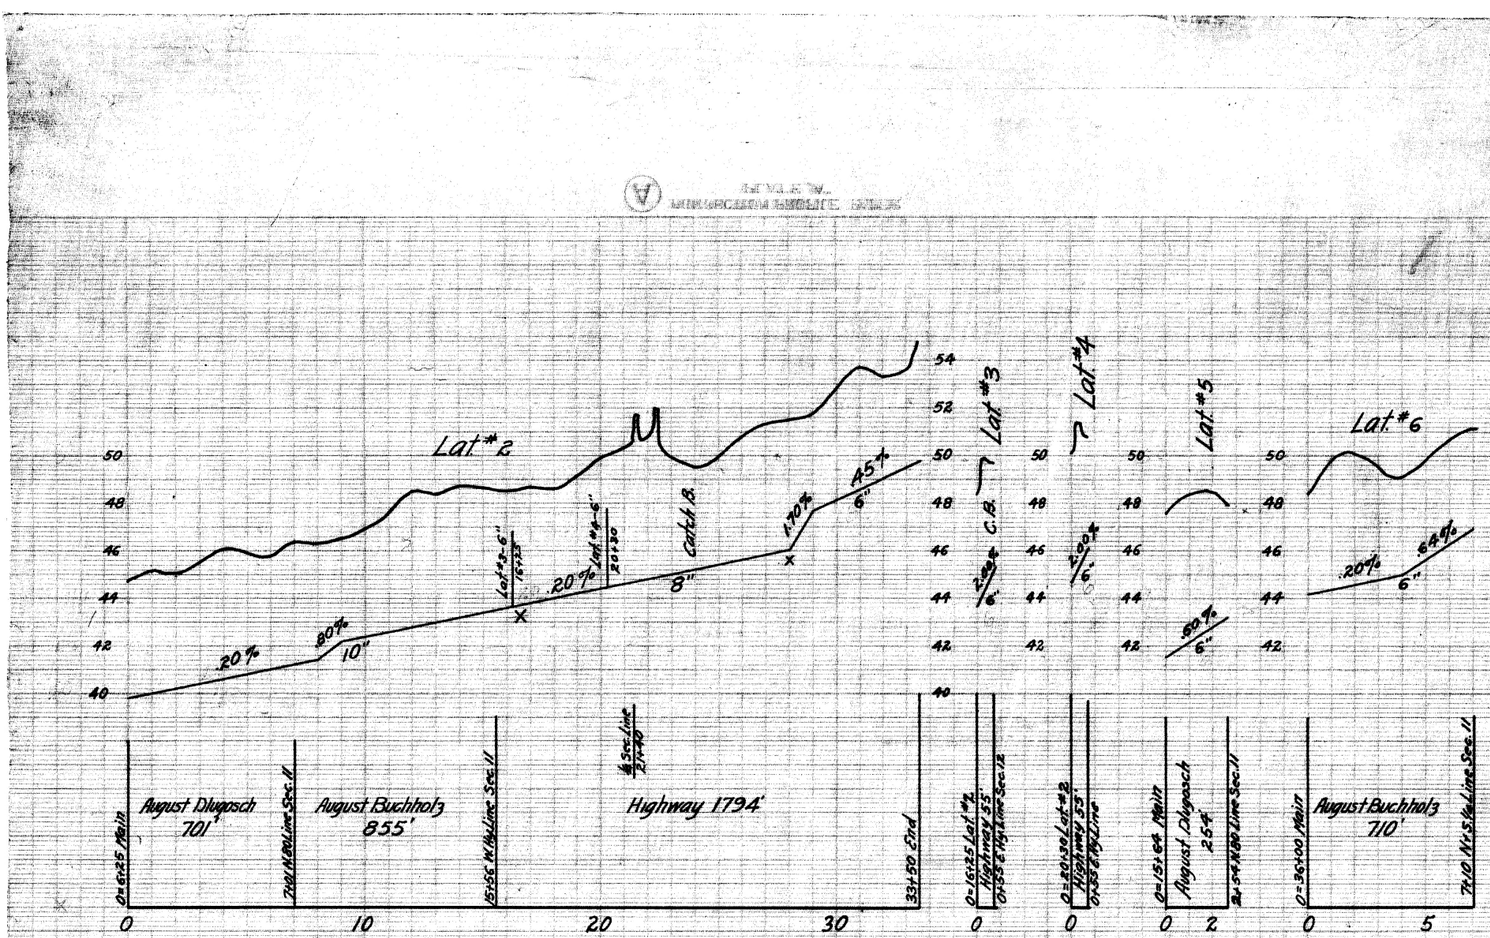


TABLE OF DRAINS

SEC.	DRAIN	SIZE	LENGTH	AV.DEP.	GR.DEP.	SEC.	DRAIN	SIZE	LENGTH	AV.DEP.	GR.DEP.
1	Main	14"	650	5.50	6.40	3	Lat #2	6"	550	4.60	5.10
1	"	12"	950	6.90	7.40	3	"	1-Catch Basin			
1	"	10"	900	5.90	6.40	4	Lat #3	6"	55'	4.90	5.50
1	"	8"	1100	5.20	5.80	4	"	1-Catch Basin			
						5	Lat #4	6"	55'	5.30	6.00
2	Lat #1	6"	1700	4.80	5.40	6	Lat #5	6"	254	5.60	6.20
2	"	1-Catch Basin									
3	Lat #2	10"	1650	5.10	5.70	7	Lat #6	6"	710'	4.60	5.50
3	"	8"	1150'	5.20	6.00						

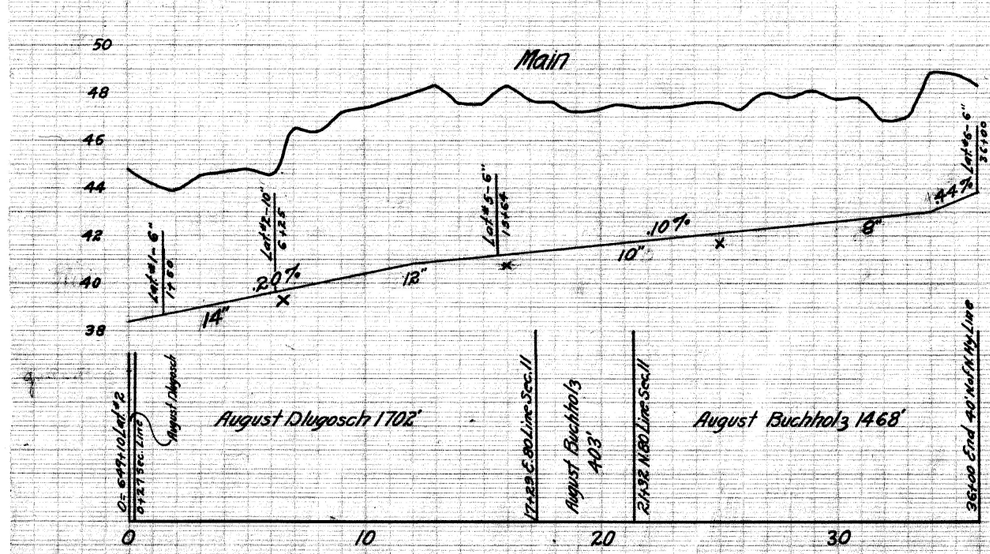

PROFILE OF
DRAINAGE DISTRICT #92
BUENA VISTA COUNTY IA.

AUGUST BUCHHOLZ PETITIONER

SCALE 1"=100' A.H.CUNNINGHAM ENG'R.

STORM LAKE IA. FEB 1916