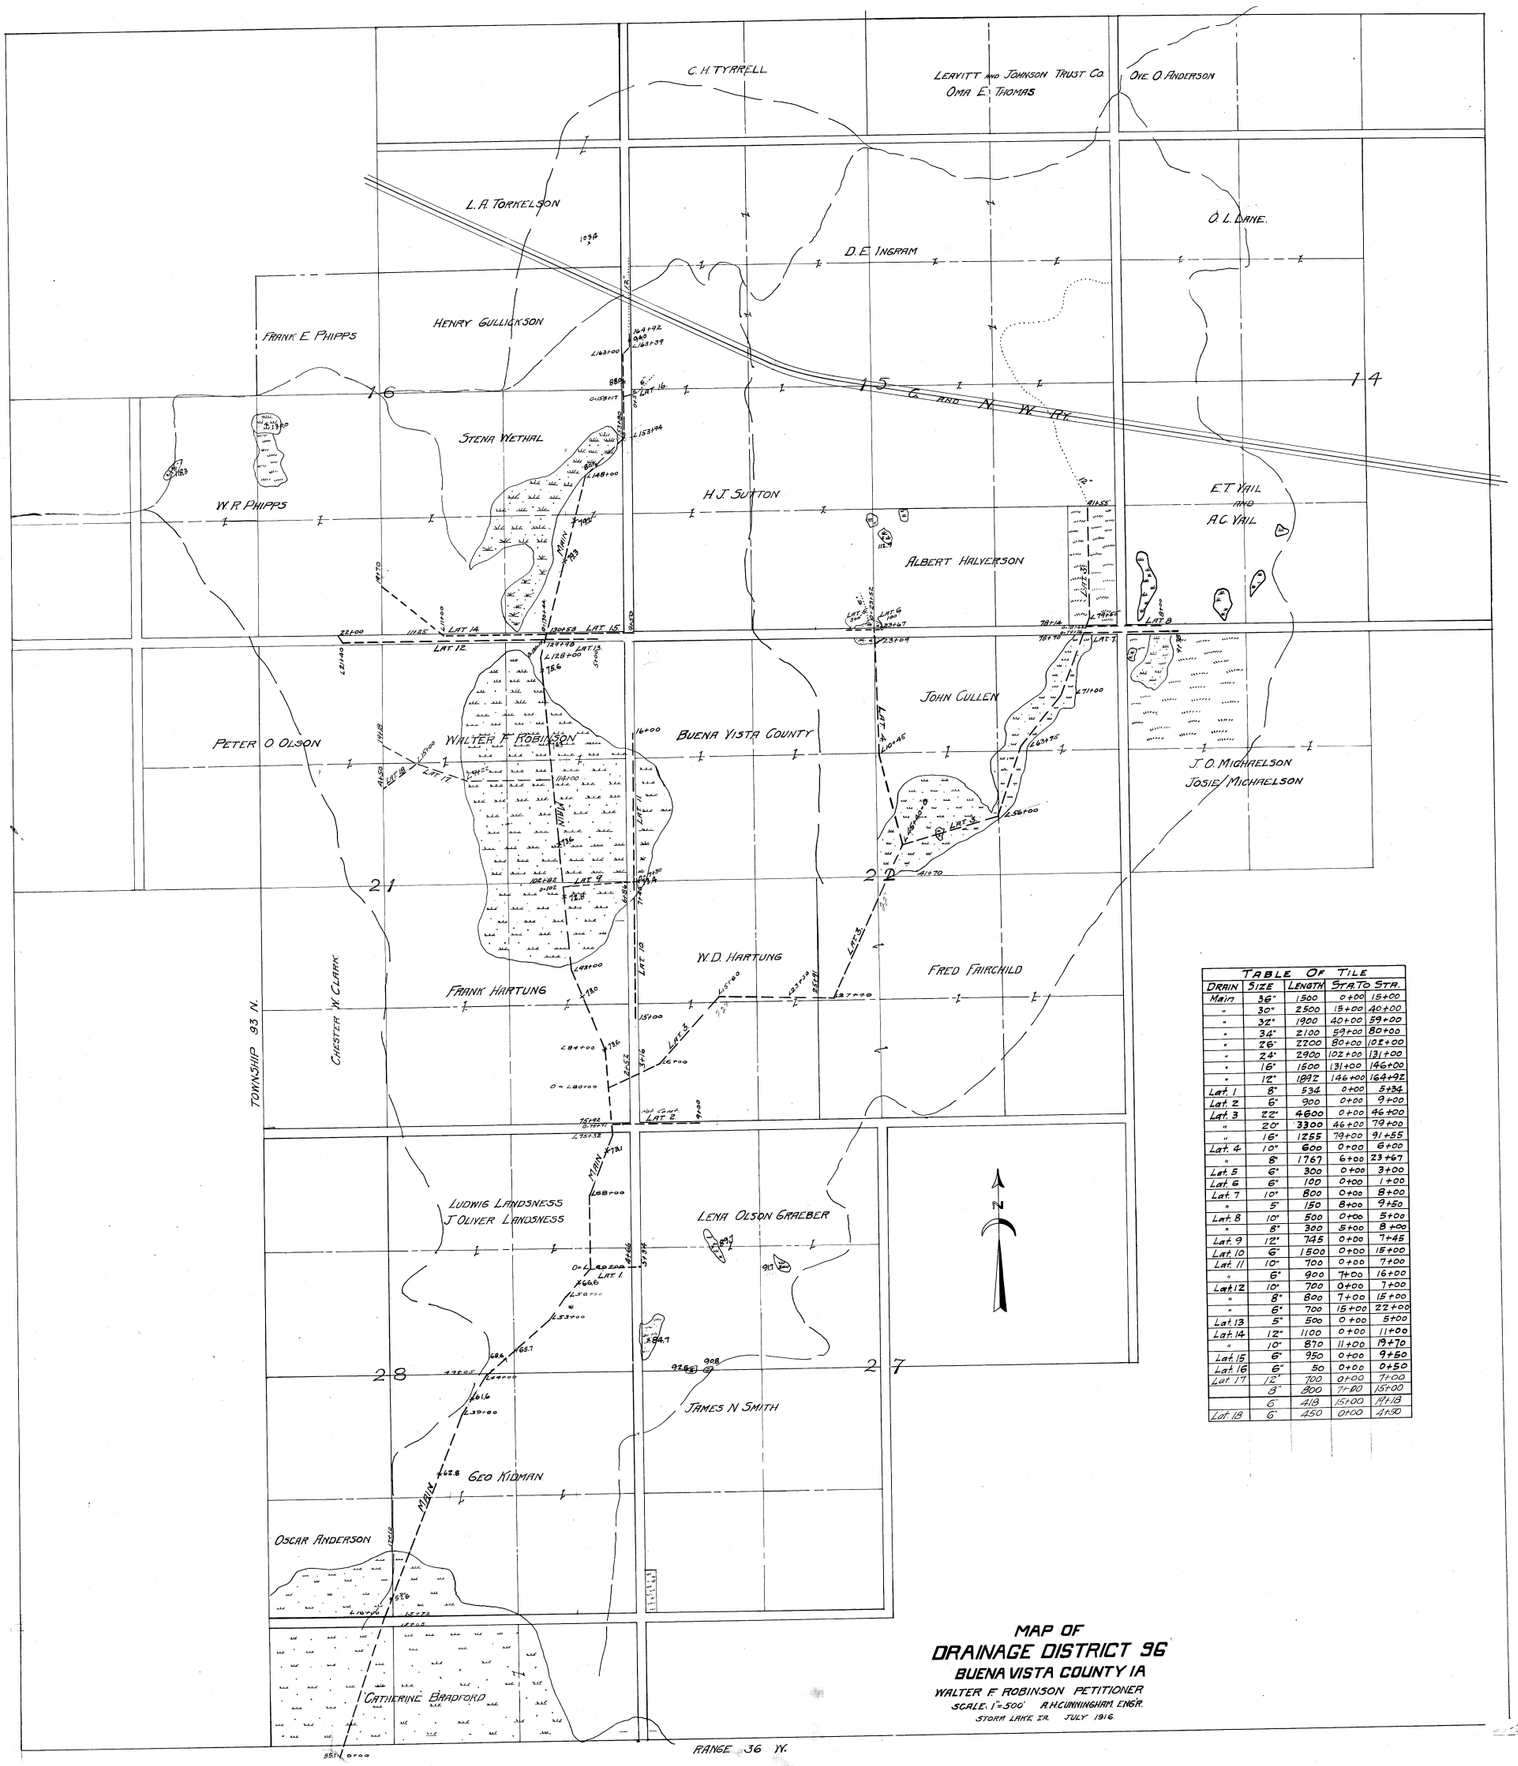

TABLE OF TILE				
DRAIN	SIZE	LENGTH	STA.	TO STA.
Main	36"	1500	0+00	15+00
"	30"	2500	15+00	40+00
"	32"	1900	40+00	59+00
"	34"	2100	59+00	80+00
"	26"	2700	80+00	107+00
"	24"	2900	107+00	137+00
"	16"	1500	137+00	146+00
"	12"	1092	146+00	164+92
Lat. 1	8"	534	0+00	5+34
Lat. 2	6"	900	0+00	9+00
Lat. 3	22"	4600	0+00	46+00
"	20"	3300	46+00	79+00
"	16"	1255	79+00	91+55
Lat. 4	10"	600	0+00	6+00
"	8"	1767	6+00	23+67
Lat. 5	6"	300	0+00	3+00
Lat. 6	6"	100	0+00	1+00
Lat. 7	10"	800	0+00	8+00
"	5"	150	8+00	9+50
Lat. 8	10"	500	0+00	5+00
"	8"	300	5+00	8+00
Lat. 9	12"	745	0+00	7+45
Lat. 10	6"	1800	0+00	18+00
Lat. 11	10"	700	0+00	7+00
"	6"	900	7+00	16+00
Lat. 12	10"	700	0+00	7+00
"	8"	800	7+00	15+00
"	6"	700	15+00	22+00
Lat. 13	5"	500	0+00	5+00
Lat. 14	12"	1100	0+00	11+00
"	10"	870	11+00	19+70
Lat. 15	6"	950	0+00	9+50
Lat. 16	6"	50	0+00	0+50
Lat. 17	12"	700	0+00	7+00
"	8"	800	7+00	15+00
"	6"	418	15+00	19+18
Lat. 18	6"	450	0+00	4+50

MAP OF DRAINAGE DISTRICT 96
BUENA VISTA COUNTY IA

WALTER F. ROBINSON PETITIONER

SCALE: 1"=500' A.H. CUNNINGHAM ENGR.

STORM LAKE IA. JULY 1916.