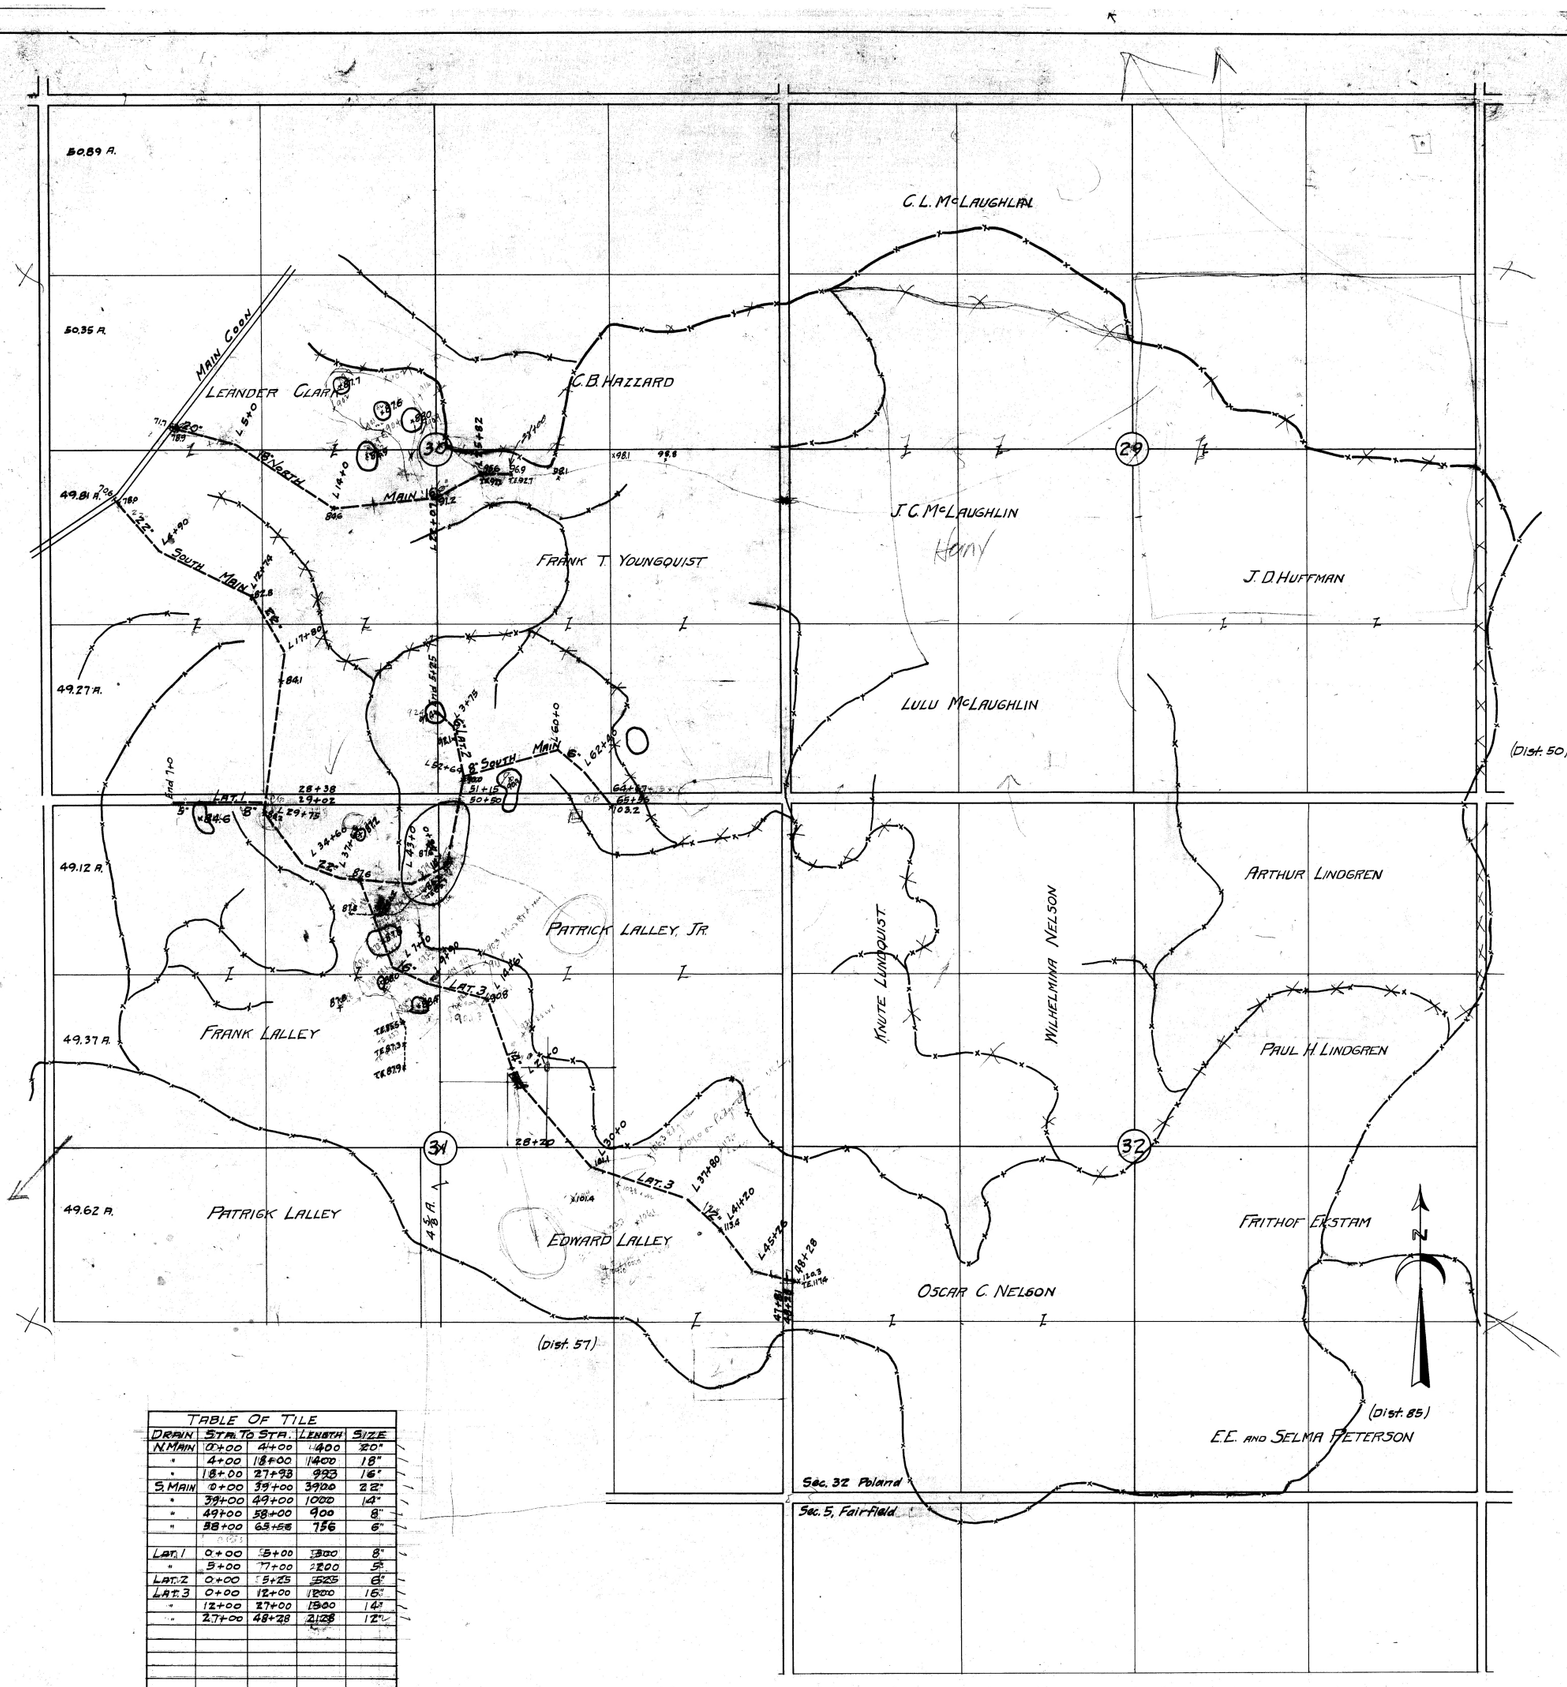

TABLE OF TILE				
DRAIN	STA. TO	STA.	LENGTH	SIZE
N. MAIN	0+00	4+00	400	20"
"	4+00	18+00	1400	18"
"	18+00	27+98	998	16"
S. MAIN	0+00	39+00	3900	22"
"	39+00	49+00	1000	14"
"	49+00	58+00	900	8"
"	58+00	63+56	556	6"
LAT. 1	0+00	15+00	1500	8"
"	5+00	17+00	1200	5"
LAT. 2	0+00	15+25	1525	6"
LAT. 3	0+00	12+00	1200	16"
"	12+00	27+00	1500	14"
"	27+00	48+28	2128	12"

MAP OF DRAINAGE DISTRICT #97

BUENA VISTA COUNTY IA

FRANK LALLEY ET AL PETITIONERS

SCALE 1" = 500' A.H. CUNNINGHAM ENGR.

STORM LAKE IOWA JULY 1916