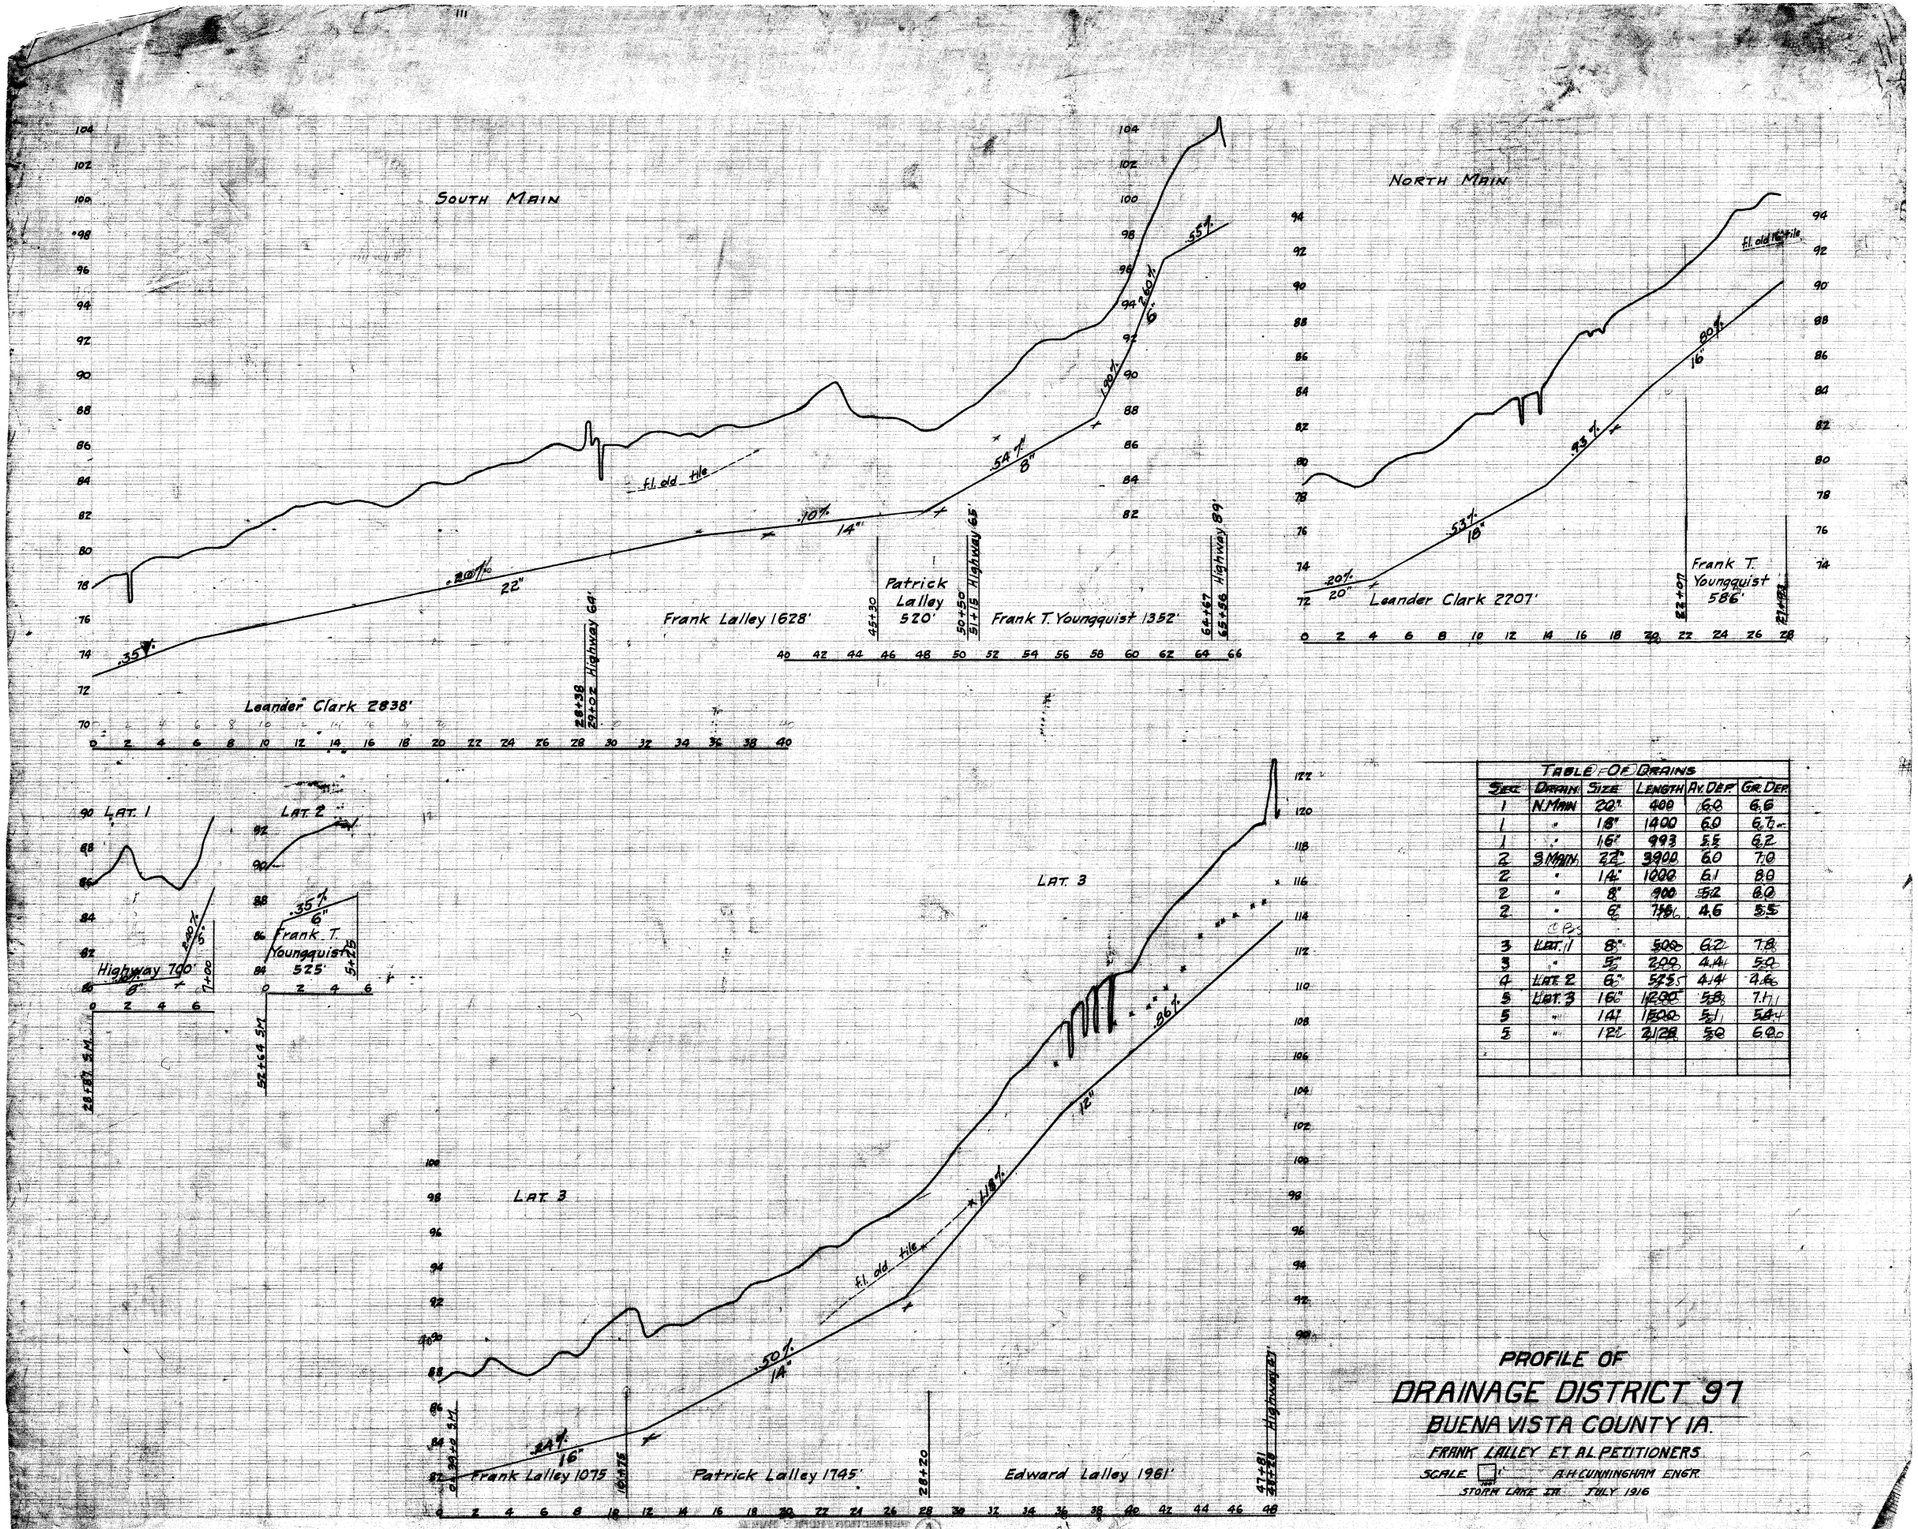

TABLE OF DRAINS

SEC.	DRAIN.	SIZE	LENGTH	AV. DEP.	GR. DEP.
1	N. MAIN	22"	400	6.0	6.6
1	"	18"	1400	6.0	6.7
1	"	16"	993	5.5	6.2
2	S. MAIN	22"	3900	6.0	7.0
2	"	14"	1000	6.1	8.0
2	"	8"	900	5.2	8.0
2	"	6"	750	4.6	5.5
3	LAT. 1	8"	500	6.2	7.8
3	"	5"	200	4.4	5.2
4	LAT. 2	6"	525	4.4	4.6
5	LAT. 3	16"	1200	5.8	7.1
5	"	14"	1500	5.1	5.8
5	"	12"	2128	5.0	6.0

PROFILE OF
DRAINAGE DISTRICT 97
BUENA VISTA COUNTY IA.

FRANK LALLEY ET AL PETITIONERS

SCALE [ ]' A.H. CUNNINGHAM ENGR.

STORM LAKE IA. JULY 1916