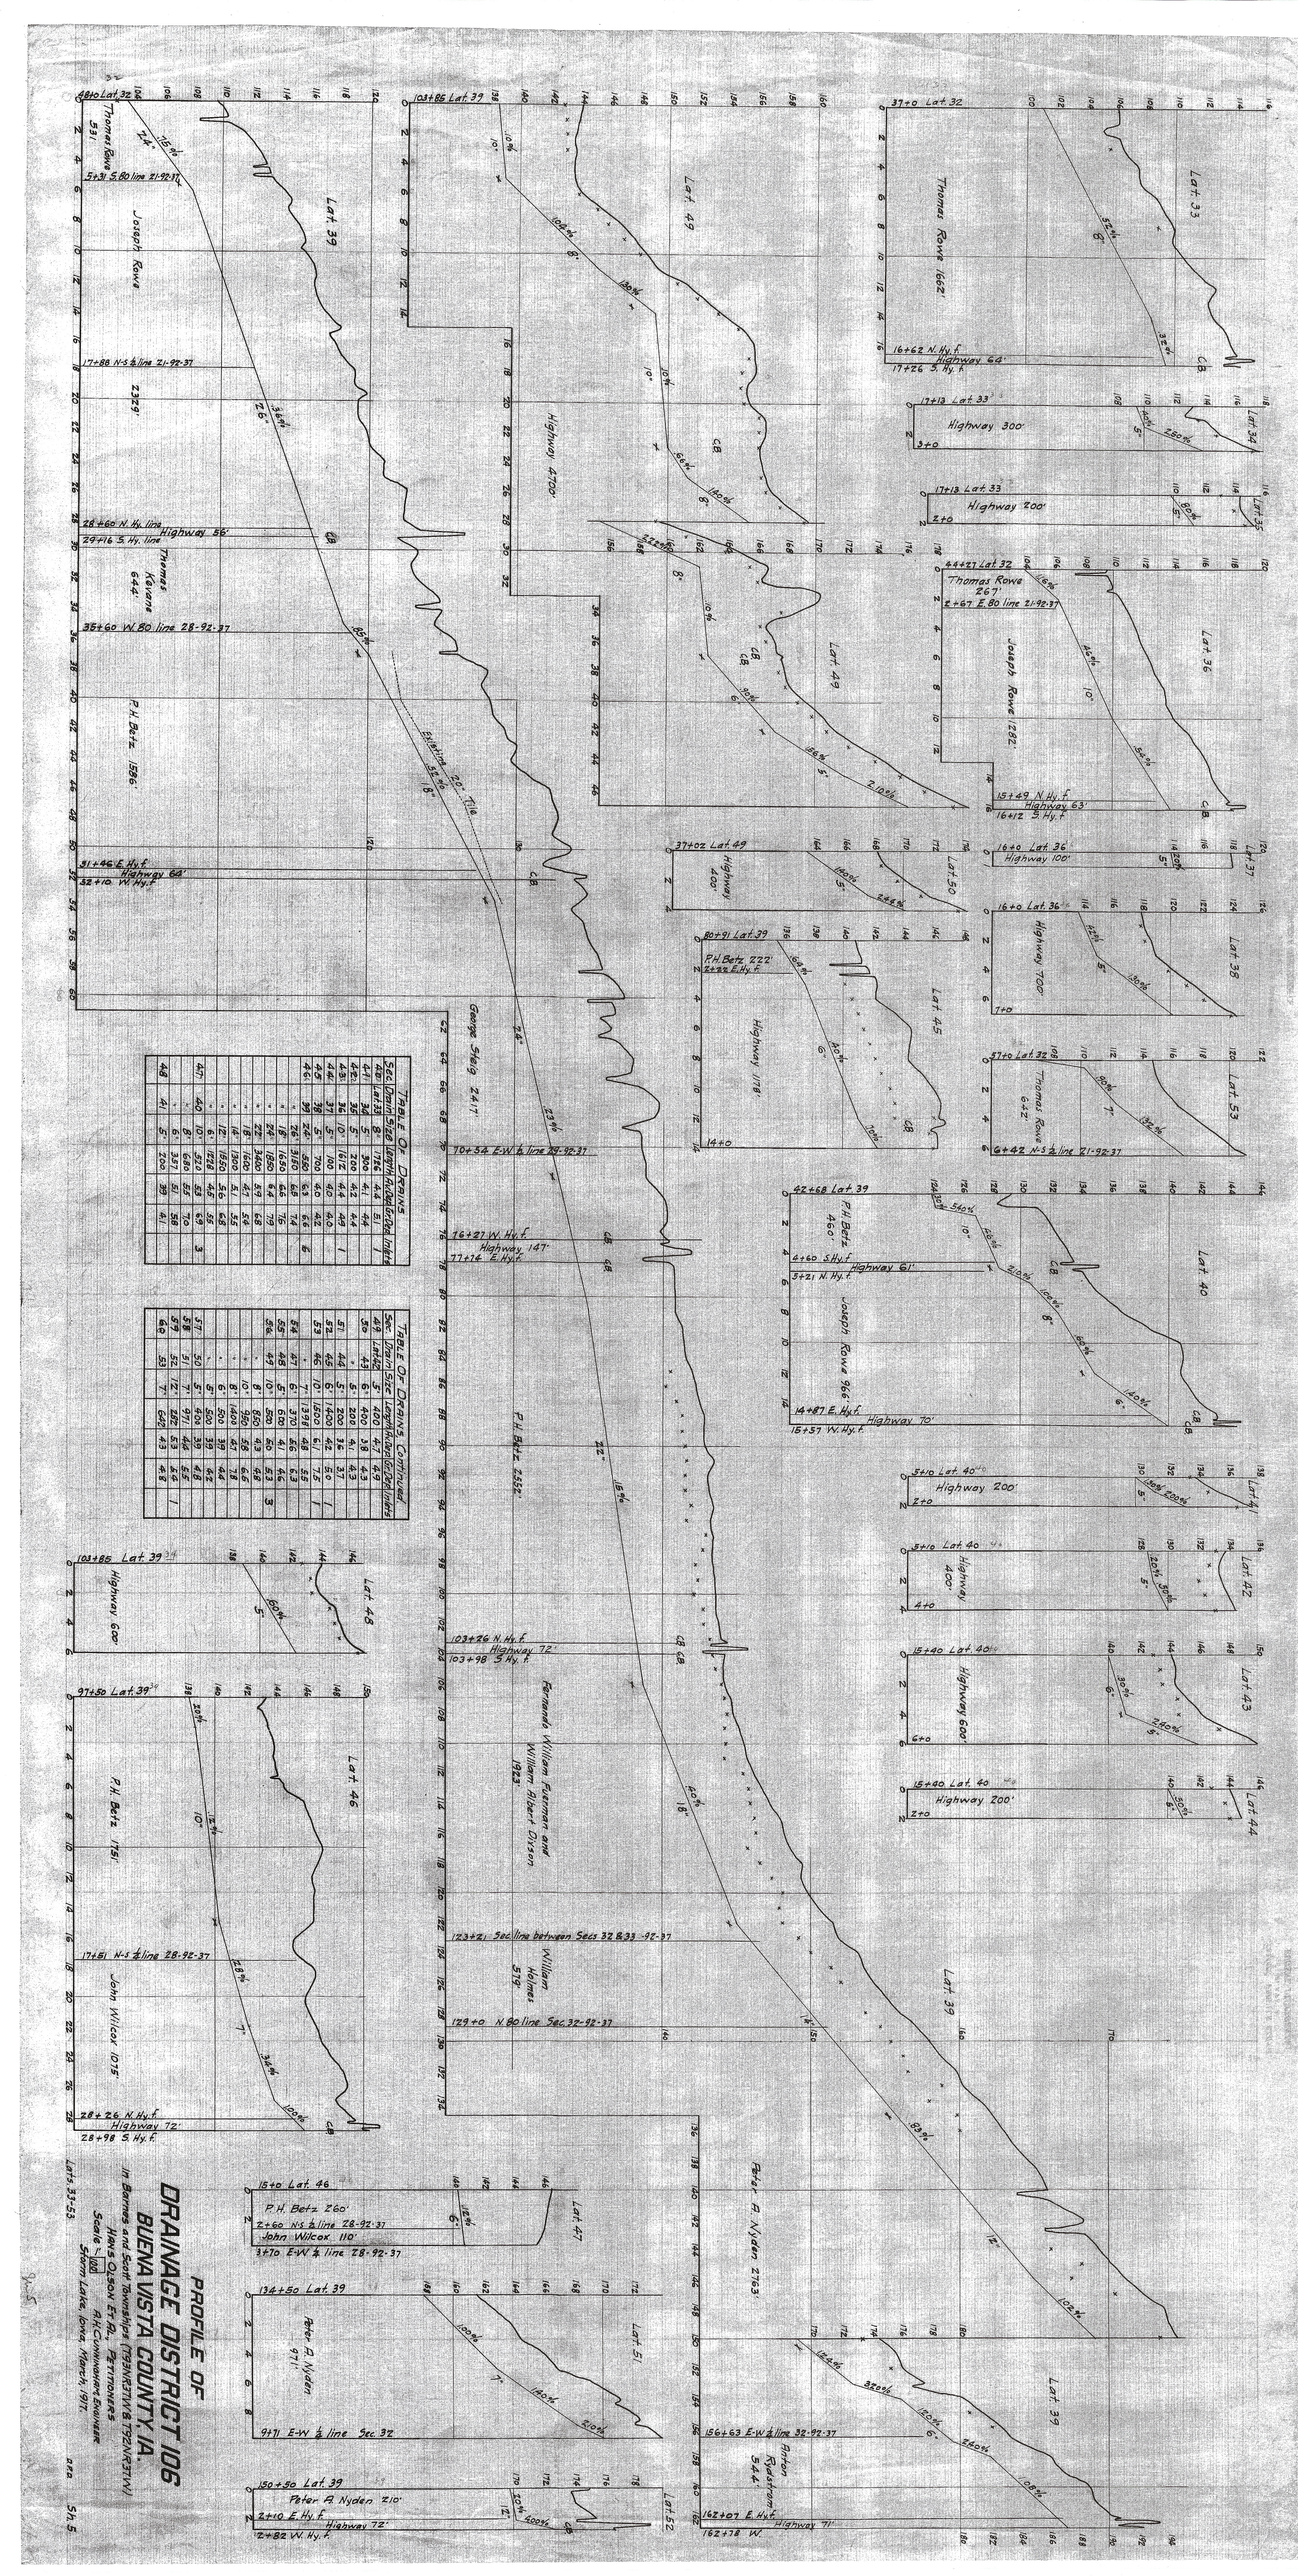
PROFILE OF
DRAINAGE DISTRICT 106
BUENA VISTA COUNTY, IA.
Jim Barnes and Scott Township (TOWNSHIP 93 N RANGE 37 W)
Hans S. Olson Et Al., Petitioners
Scale 1" = 100'
R.A. Cunningham, Engineer
Storm Lake, Iowa, March, 1911.
Table Of Drains
Table Of Drains Continued
Lat. 39
Lat. 32
Lat. 33
Lat. 49
Lat. 50
Lat. 36
Lat. 37
Lat. 35
Lat. 45
Lat. 53
Lat. 40
Lat. 41
Lat. 42
Lat. 43
Lat. 44
Lat. 48
Lat. 46
Lat. 47
Lat. 51
Lat. 52
Joseph Rowe 1282'
Thomas Rowe 267'
Thomas Rowe 1662'
Thomas Rowe 642'
Thomas Kavera 644'
Joseph Rowe 966'
P.H. Betz 2552'
P.H. Betz 1586'
P.H. Betz 222'
P.H. Betz 460'
P.H. Betz 1751'
P.H. Betz 260'
P.H. Betz 911'
John Wilcox 1015'
John Wilcox 110'
Peter A. Nyden 2763'
Anton Rasmussen 344'
Fernando Wiliam Fuerman and William Albert Edison 1923
Highway 4700'
Highway 56
Highway 64'
Highway 72'
Highway 147'
Highway 100'
Highway 700'
Highway 178'
Highway 61'
Highway 70'
Highway 200'
Highway 400'
Highway 600'
Highway 63'
Highway 71'
George Steig 24.17
Existing Cor. Tile