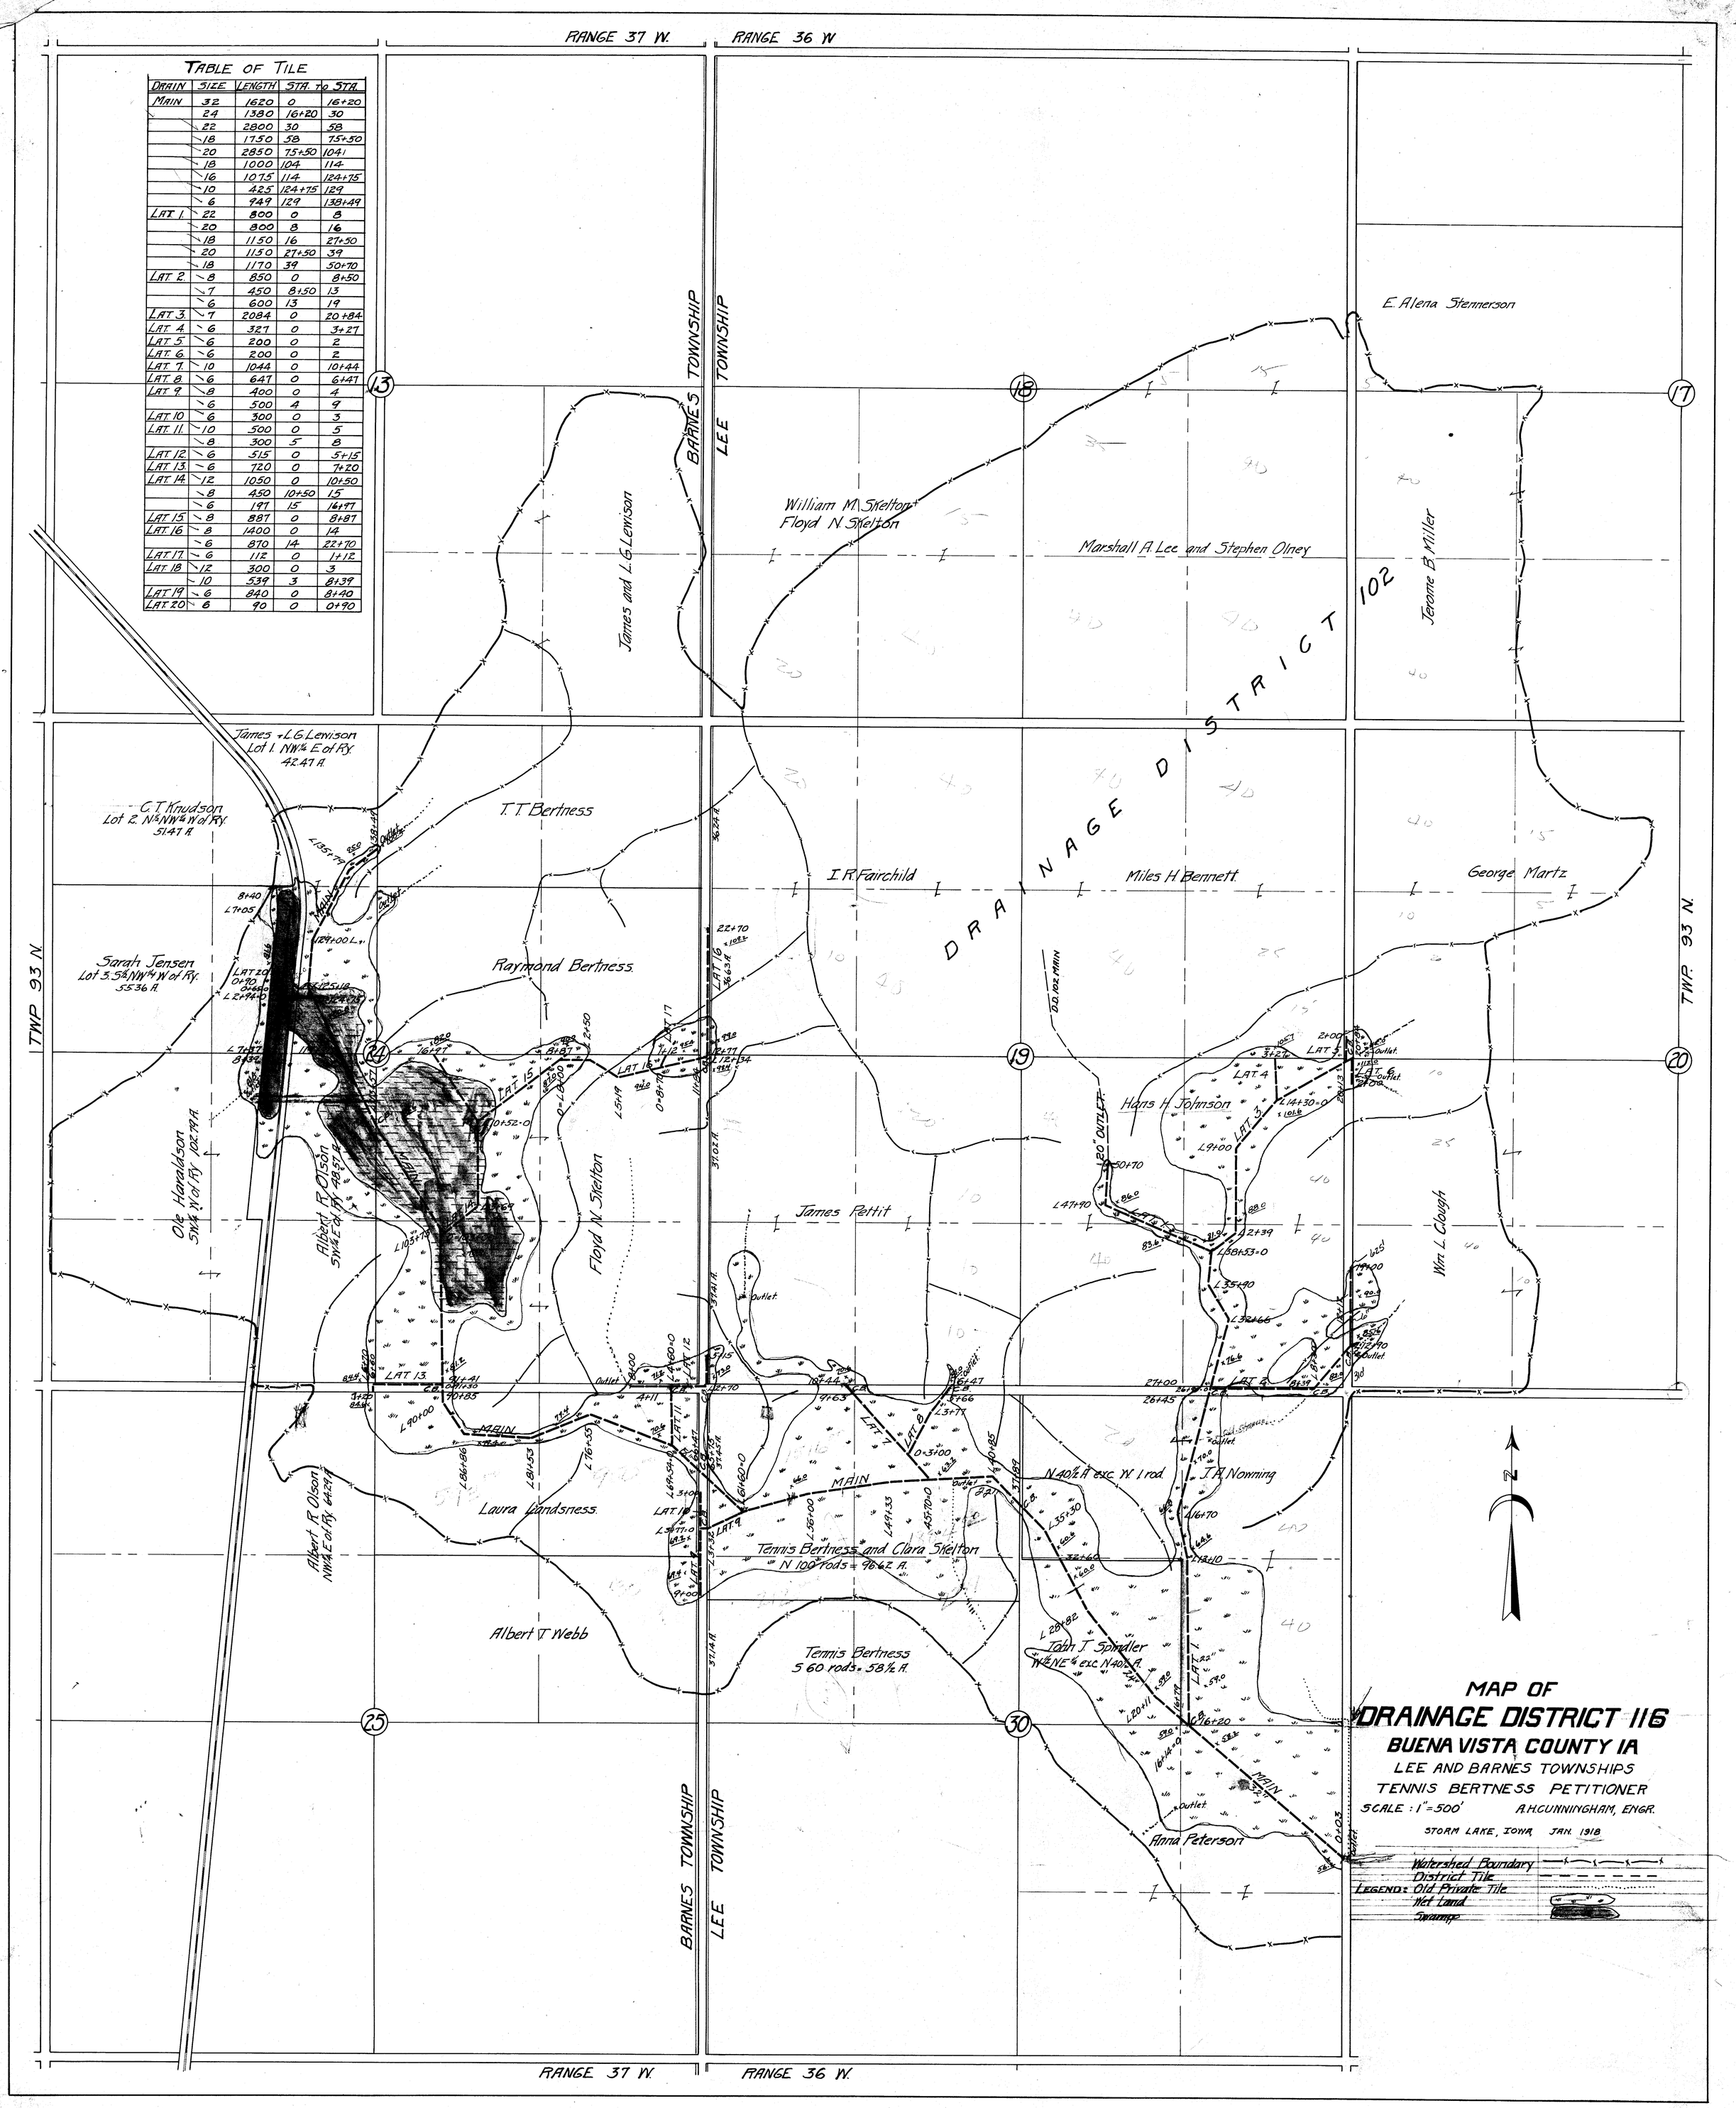

TABLE OF TILE

DRAIN	SIZE	LENGTH	STA.	TO STA.
MAIN	32	1620	0	16+20
	24	1380	16+20	30
	22	2800	30	58
	18	1750	58	75+50
	20	2850	75+50	104+
	18	1000	104	114
	16	1075	114	124+75
	10	425	124+75	129
	6	949	129	138+49
LAT. 1.	22	800	0	8
	20	800	8	16
	18	1150	16	27+50
	20	1150	27+50	39
	18	1170	39	50+70
LAT. 2.	8	850	0	8+50
	7	450	8+50	13
	6	600	13	19
LAT. 3.	7	2084	0	20+84
LAT. 4.	6	327	0	3+27
LAT. 5.	6	200	0	2
LAT. 6.	6	200	0	2
LAT. 7.	10	1044	0	10+44
LAT. 8.	6	647	0	6+47
LAT. 9.	8	400	0	4
	6	500	4	9
LAT. 10	6	300	0	3
LAT. 11.	10	500	0	5
	8	300	5	8
LAT. 12.	6	515	0	5+15
LAT. 13.	6	720	0	7+20
LAT. 14.	12	1050	0	10+50
	8	450	10+50	15
	6	191	15	16+91
LAT. 15	8	887	0	8+87
LAT. 16	8	1400	0	14
	6	870	14	22+70
LAT. 17.	6	112	0	1+12
LAT. 18	12	300	0	3
	10	539	3	8+39
LAT. 19	6	840	0	8+40
LAT. 20	6	90	0	0+90