

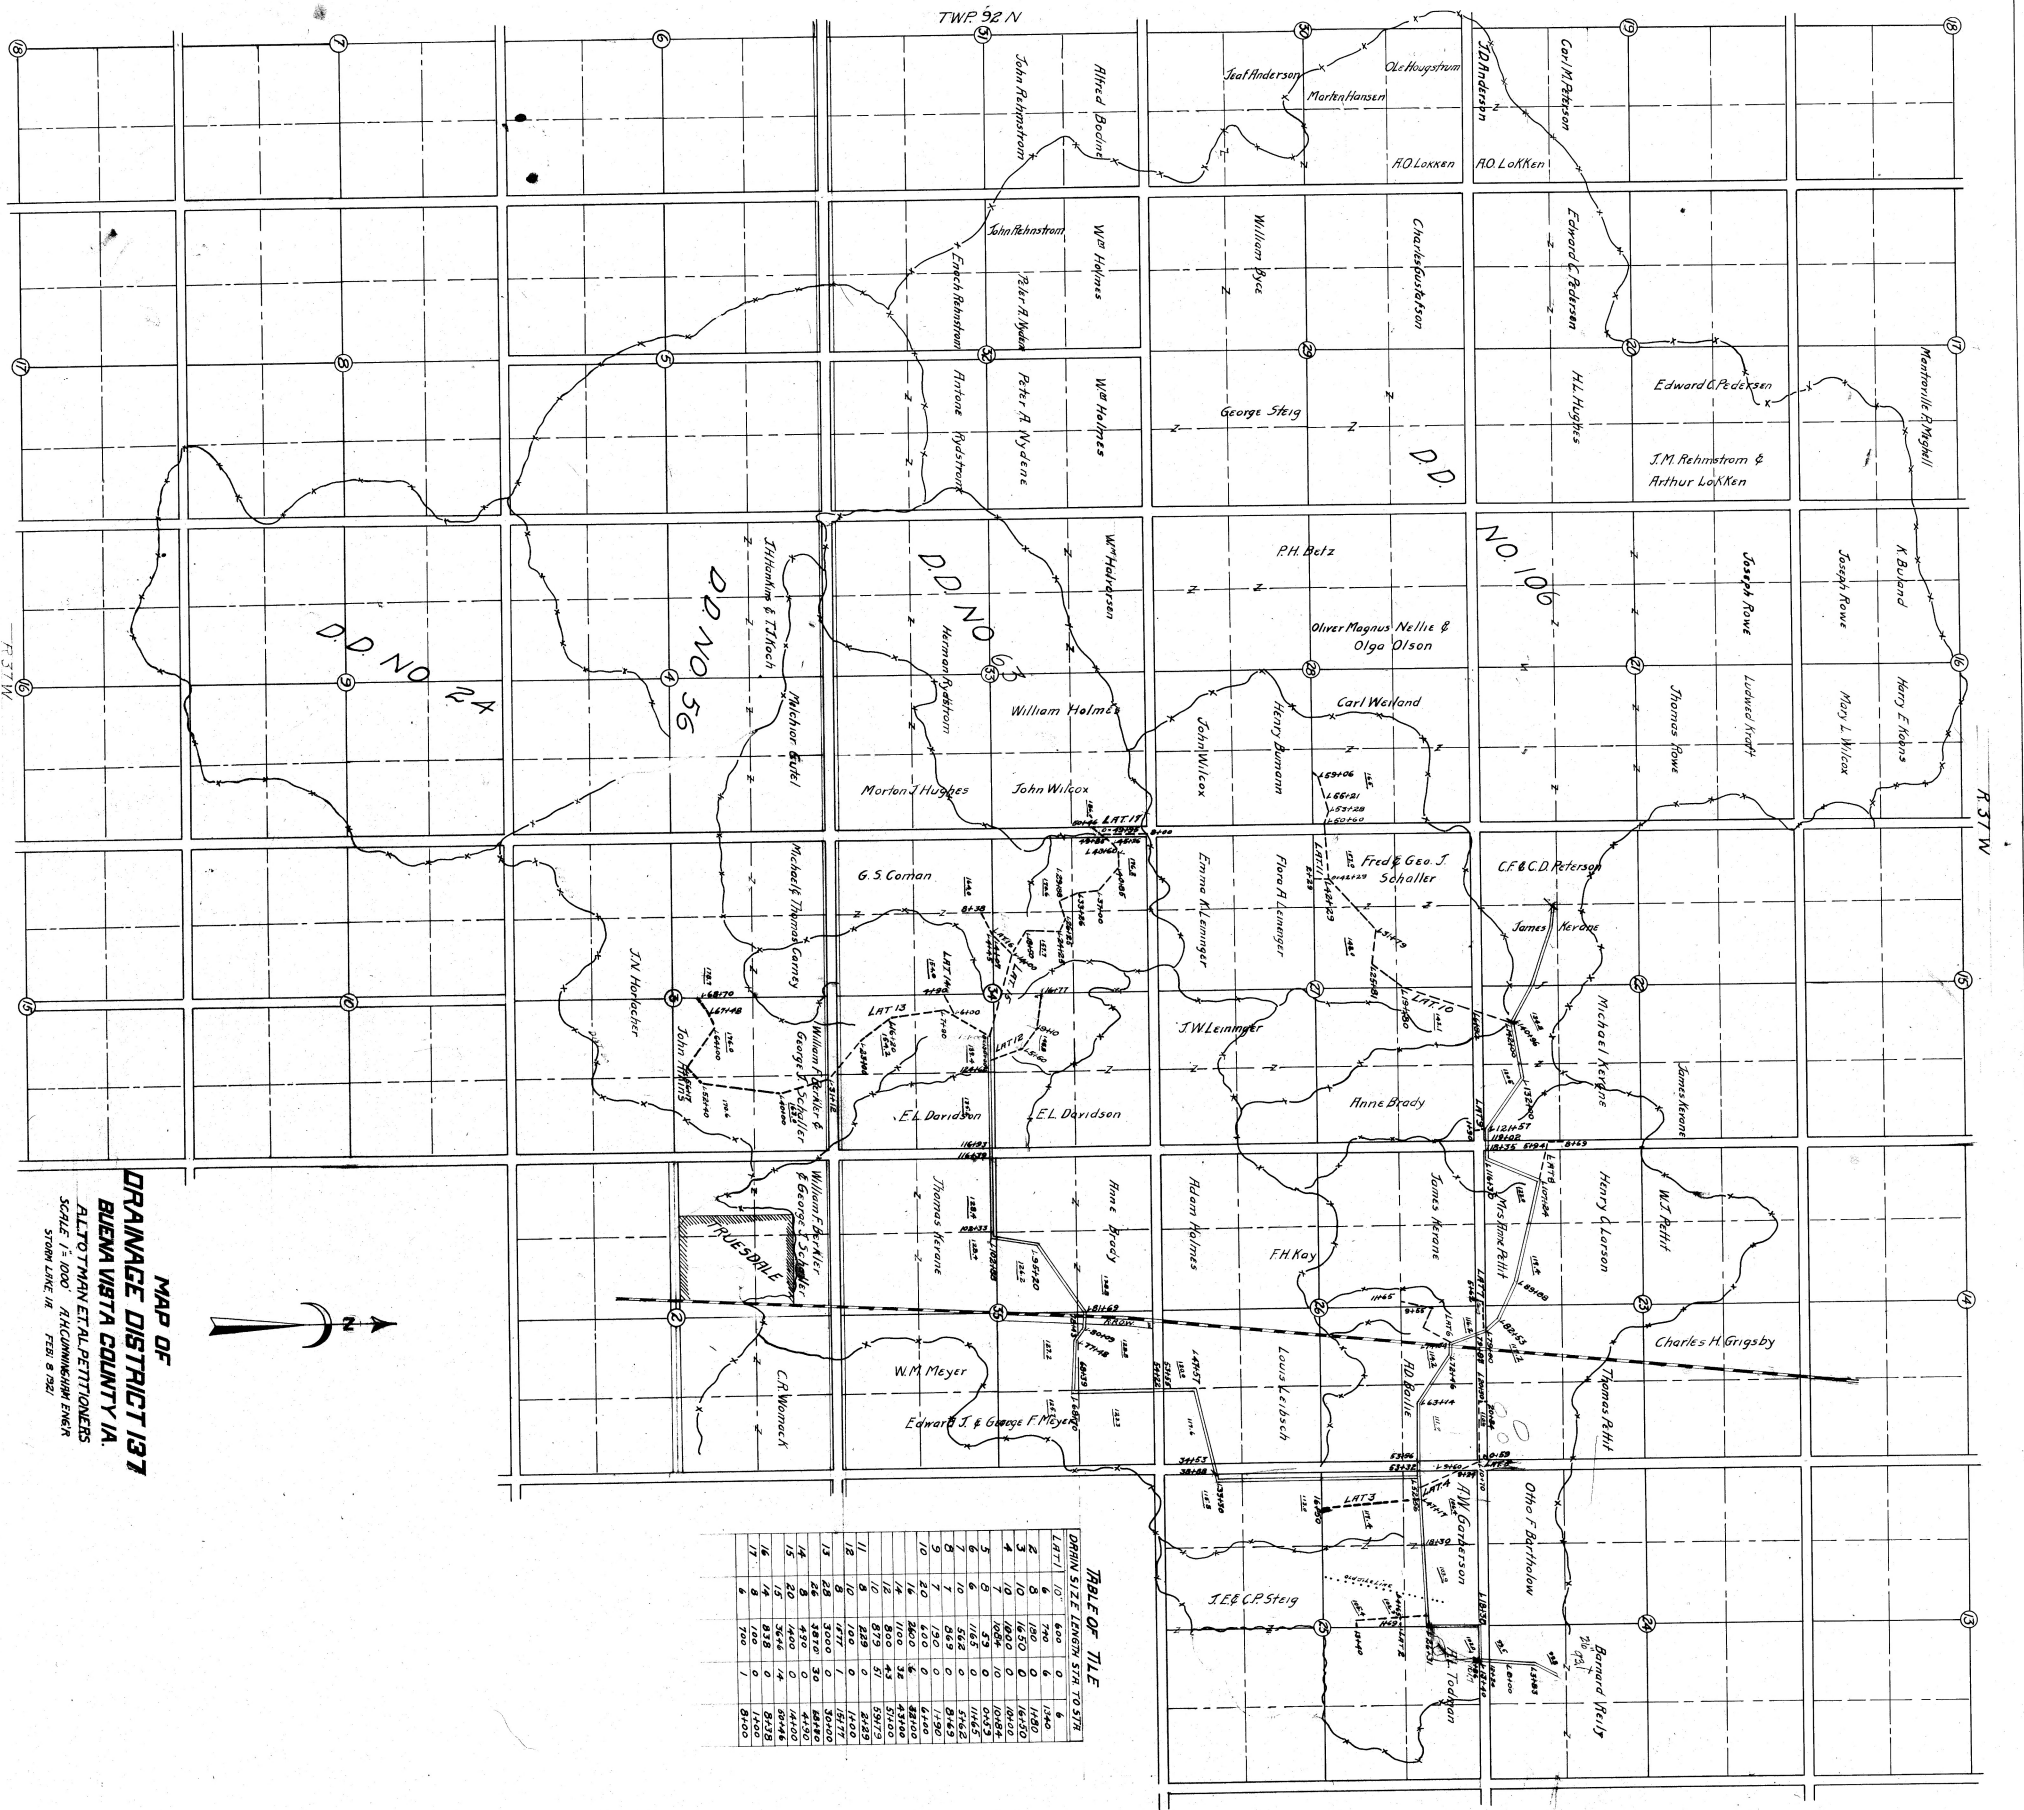


TABLE OF TILE
DRAIN SIZE LENGTH STA TO STA

