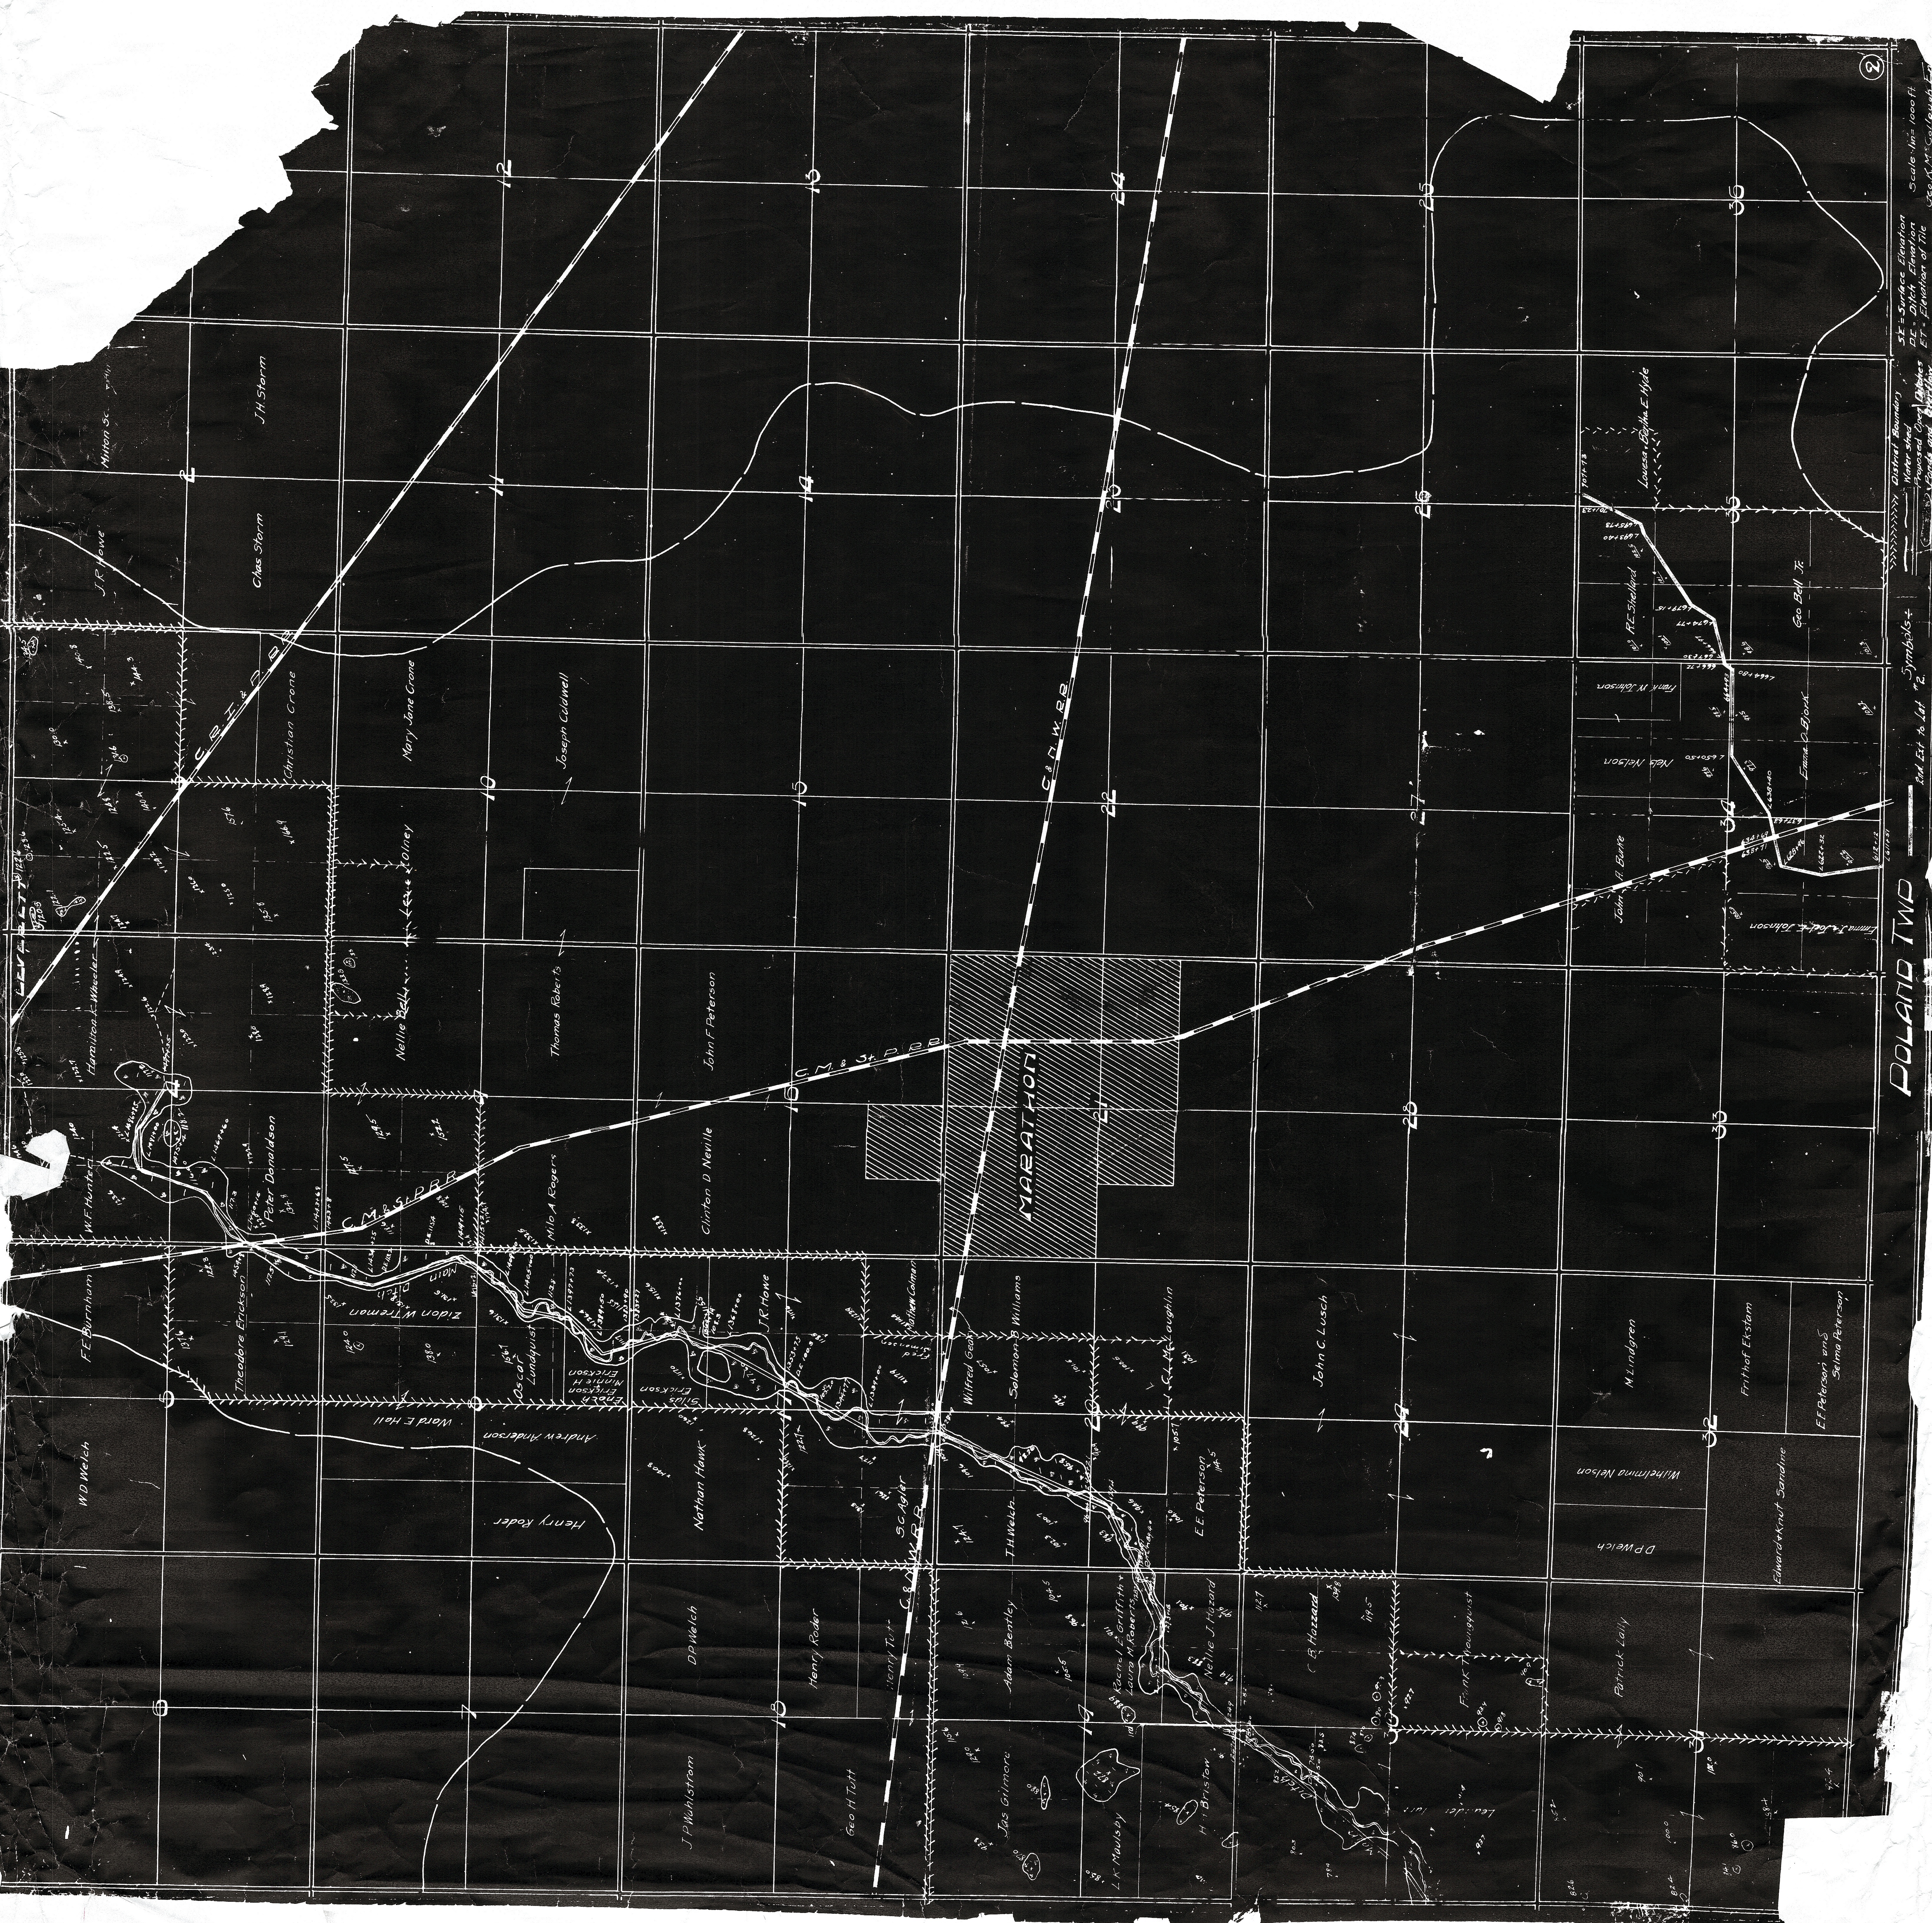
②
Symbols:-
District Boundary
Water shed
Proposed Open Ditches
Ponds and Sloughs
SE = Surface Elevation
DE = Ditch Elevation
ET = Elevation of Tile
Scale: 1 in = 1000 ft.
Geo. K. McCollough En
2nd. Ext. to Lat. #2.
POLAND TWP
LEVERETT TWP
MARATHON
C.R.I. & P.R.R.
C. & N.W. R.R.
C.M. & St. P. R.R.
Main Ditch
2
3
4
5
6
7
10
11
12
13
14
15
16
17
18
19
20
21
22
23
24
25
26
27
28
29
30
31
32
33
34
35
36
J.H. Storm
Milton Sc.
J.R. Howe
Chas. Storm
Christian Crone
Mary Jane Crone
Joseph Coldwell
Lewis Rolney
Hamilton K. Wheeler
Nellie Bell
Thomas Roberts
John F Peterson
W.F. Hunter
Peter Donaldson
Milo A. Rogers
Clinton D Neville
F.E. Burnham
Theodore Erickson
Zidon W Tremon
Oscar Lundquist
Enoch Erickson
Minnie H Erickson
Silus Erickson
J.R. Howe
Mathew Colman
Fred Simonson
Wilfred Gear
Solomon B Williams
C.L. McLaughlin
John C. Lusch
M. Lindgren
Frithof Ekstam
E.E. Peterson and Selma Peterson
Ward E Hall
Andrew Anderson
W.D. Welch
Henry Roder
Nathan Hawk
S.C. Agler
T.H. Welch
E.E. Peterson
Wilhelmina Nelson
D.P. Welch
Edward + Knut Sandine
D.P. Welch
Henry Roder
Henry Tutt
Adam Bentley
Rachel E Griffith + Laura M. Roberts
Nellie J. Hazard
C.B. Hazzard
Frank T. Youngquist
Patrick Lally
J.P. Wahlstrom
Geo H Tutt
Jas Gilmore
L.K. Maulsby
H. Bristow
Leander Lurr
Louesa + Bertha E. Hyde
R.E. Shellard
Geo Bell Jr.
Frank W. Johnson
Nels Nelson
Emma O. Bjork
John A. Burke
Emma J. + Jode E. Johnson
701+73
701+23
695+73
693+40
679+15
674+77
667+30
666+72
664+80
664+97
650+50
638+40
637+63
634+69
633+71
628+96
622+32
612+12
611+51