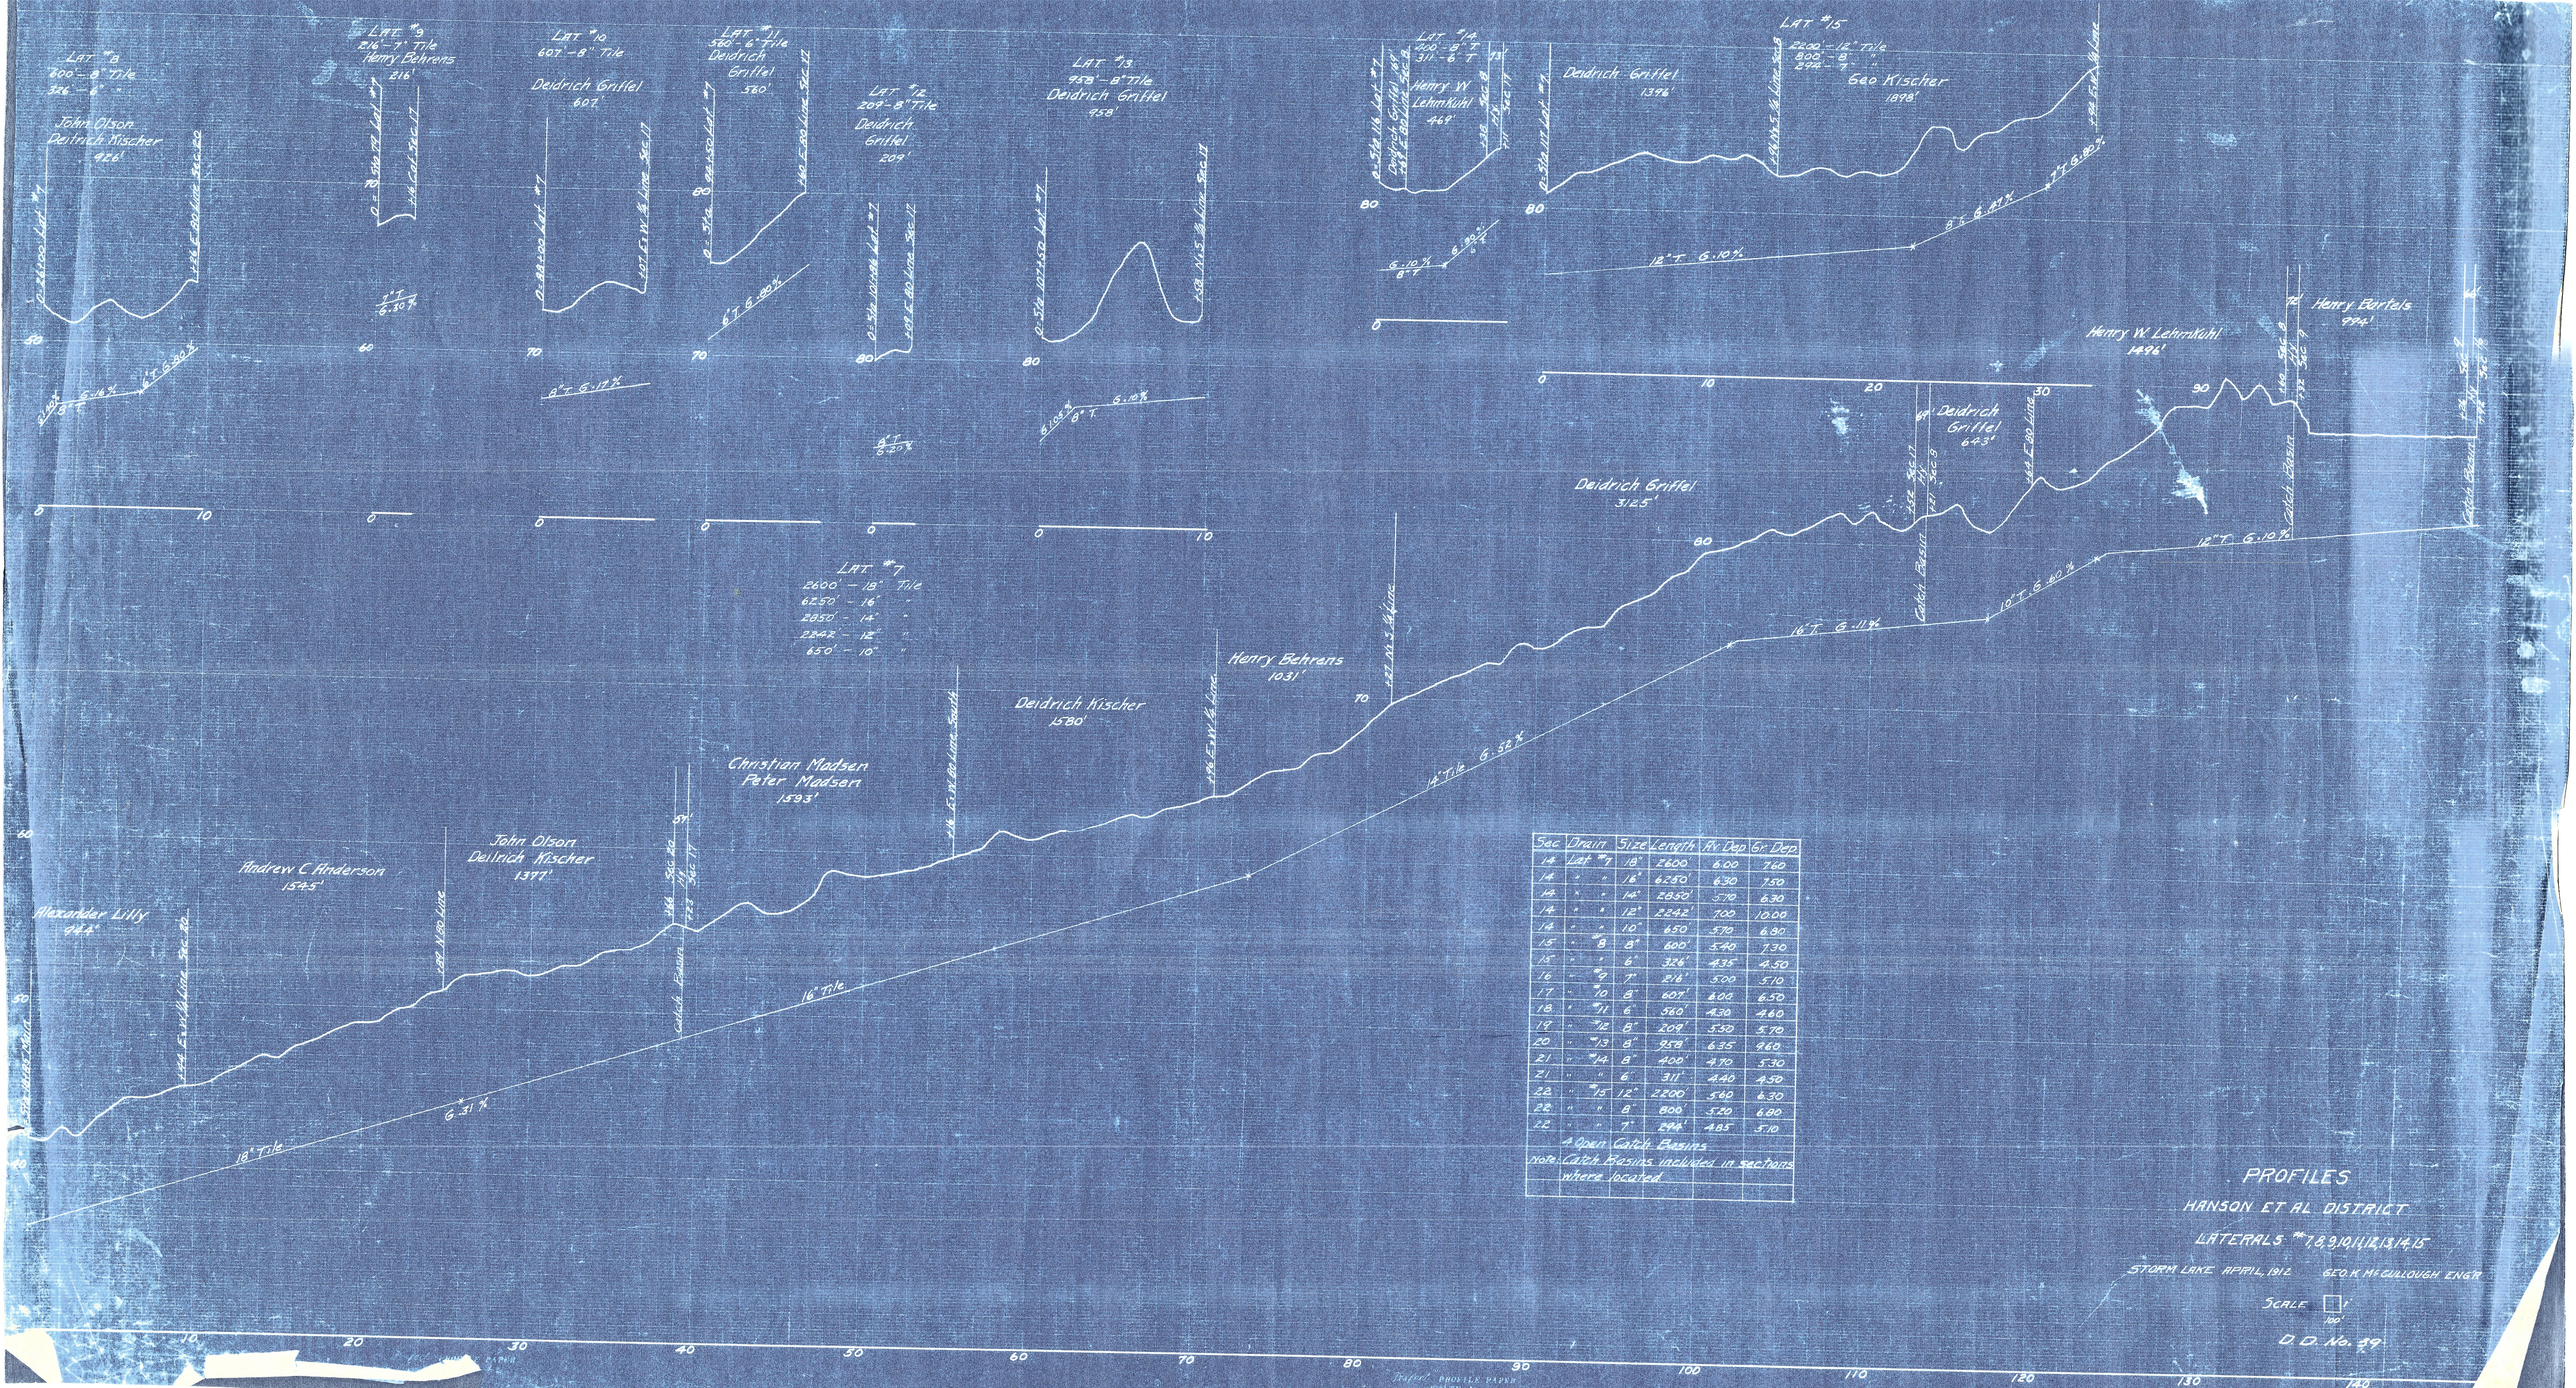

Sec	Drain	Size	Length	Av Dep	Gr Dep
14	Lat #7	18"	2600	6.00	7.60
14	" "	16"	625.0	6.30	7.50
14	" "	14"	285.0'	5.70	6.30
14	" "	12"	224.2	7.00	10.00
14	" "	10"	65.0	5.70	6.80
15	" #8	8"	600'	5.40	7.30
15	" "	6"	326'	4.35	4.50
16	" #9	7"	216'	5.00	5.10
17	" #10	8"	607'	8.00	6.30
18	" #11	6"	360'	4.30	4.60
19	" #12	8"	209'	5.30	5.70
20	" #13	8"	958'	6.35	9.60
21	" #14	8"	400'	4.70	5.30
21	" "	6"	311'	4.40	4.50
22	" #15	12"	2200'	5.60	6.30
22	" "	8"	800	5.20	6.00
22	" "	7"	272'	4.85	5.10

4 Open Catch Basins

Note: Catch Basins included in sections where located

PROFILES

HANSON ET AL DISTRICT

LATERALS #7,8,9,10,11,12,13,14,15

STORM LAKE APRIL, 1912 GEO. K. McCULLOUGH ENGR

SCALE 1" = 100'

D. D. No. 39