

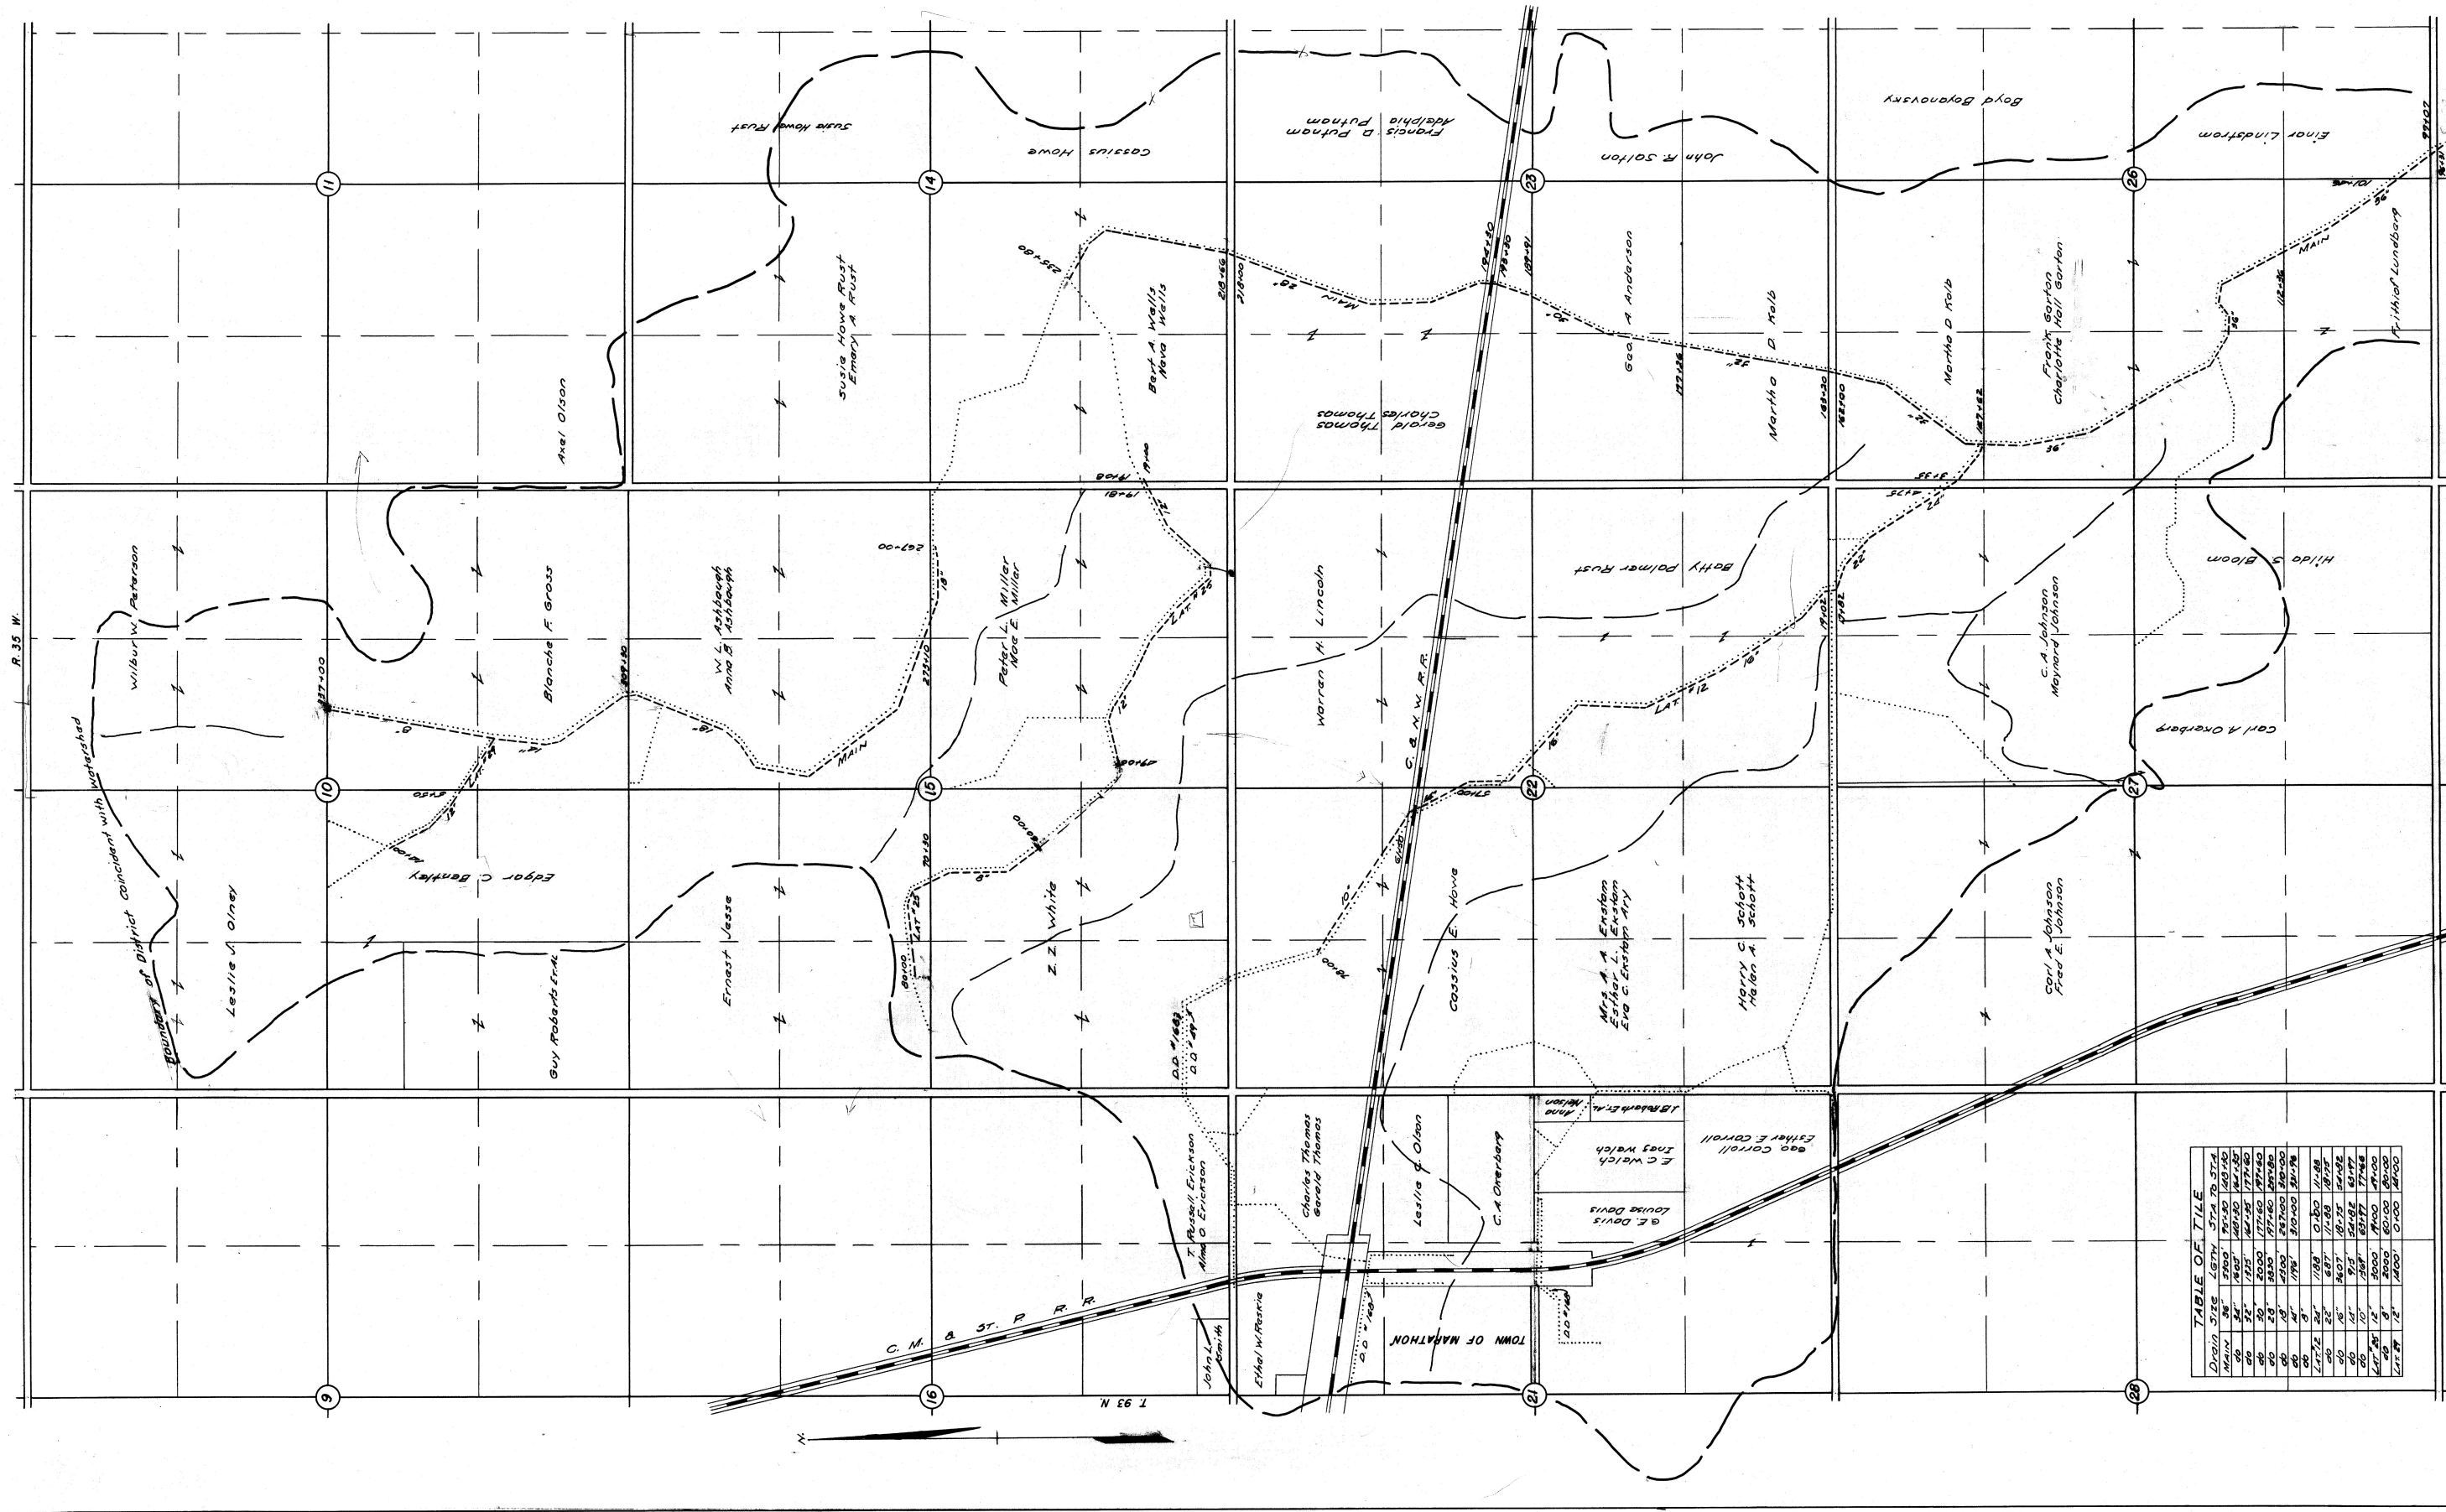


TABLE OF TILE

..... Indicates Tile Drainage Districts 49 and 50
 --- Indicates Tile Drainage District 49 Sub. 1
 For further information see 1603
 Drainage District No. 49

MAP OF
DRAINAGE DISTRICT NO. 49 SUB. 1
 BUENA VISTA COUNTY IOWA
 BERT A. WELLS ET. AL.
 SCALE 1" = 500'
 STORM LAKE, IOWA

PETITIONERS
 A. H. CUNNINGHAM, ENGR
 SEPTEMBER, 1951