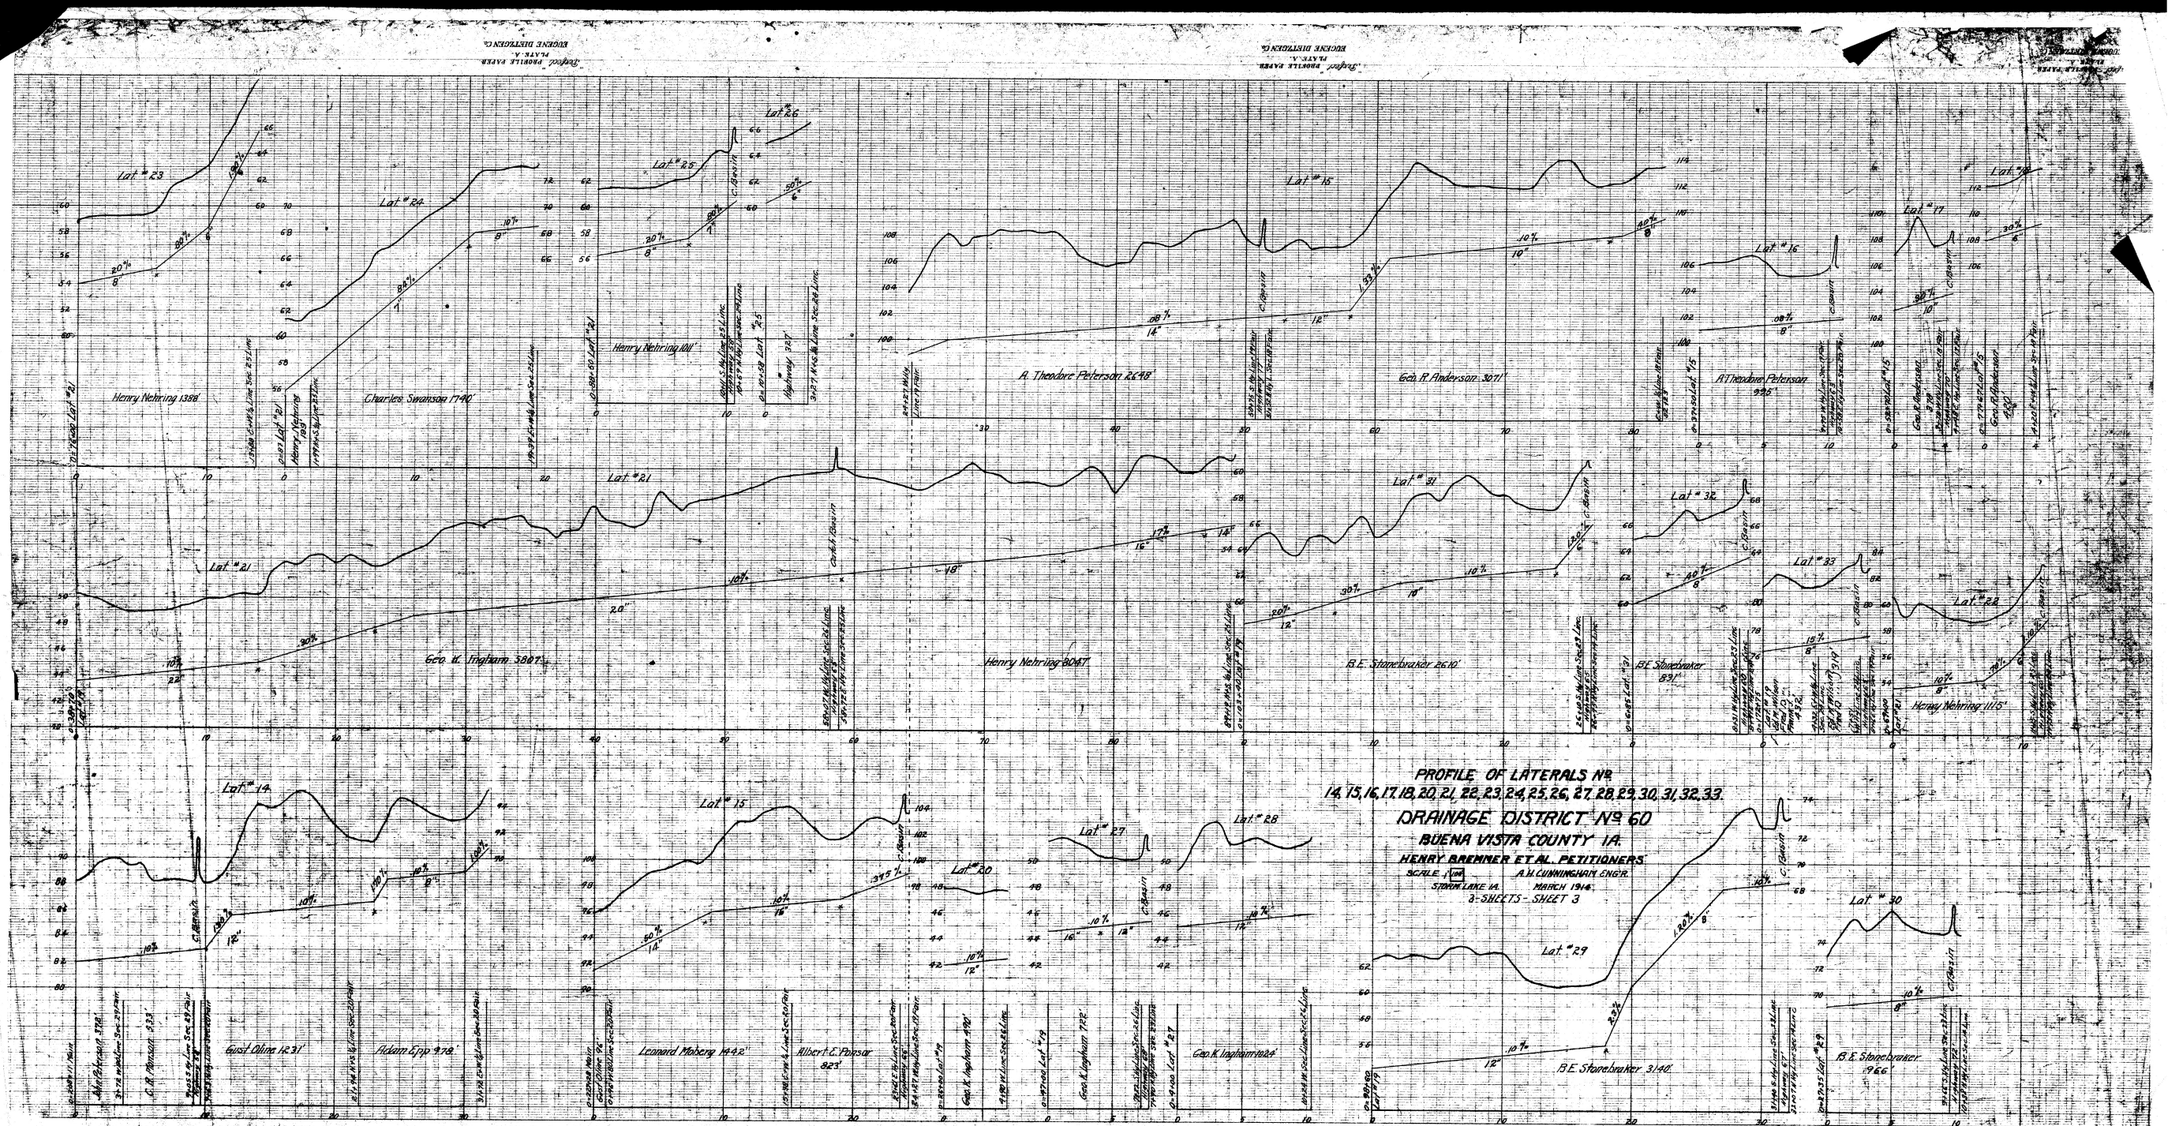
PROFILE OF LATERALS No
14, 15, 16, 17, 18, 20, 21, 22, 23, 24, 25, 26, 27, 28, 29, 30, 31, 32, 33.
DRAINAGE DISTRICT No 60
BUENA VISTA COUNTY IA.
HENRY BREMMER ET AL. PETITIONERS
SCALE 1/100
A.H. CUNNINGHAM ENG'R.
STORM LAKE IA.
MARCH 1914.
3-SHEETS-SHEET 3
Lat. #23
Lat. #24
Lat. #25
Lat. #26
Lat. #15
Lat. #16
Lat. #17
Lat. #18
Lat. #21
Lat. #31
Lat. #32
Lat. #33
Lat. #22
Lat. #14
Lat. #20
Lat. #27
Lat. #28
Lat. #29
Lat. #30
Henry Nehring 1388'
Charles Swanson 1740'
Henry Nehring 1011'
A. Theodore Peterson 2648'
Geo. R. Anderson 3071'
A. Theodore Peterson 995'
Geo. K. Ingham 3807'
Henry Nehring 8047'
B.E. Stonebraker 2610'
B.E. Stonebraker 891'
Henry Nehring 1115'
Gust Oline 1231'
Adam Epp 978'
Leonard Moberg 1442'
Albert E. Ponsar 823'
Geo. K. Ingham 1024'
B.E. Stonebraker 3140'
B.E. Stonebraker 966'