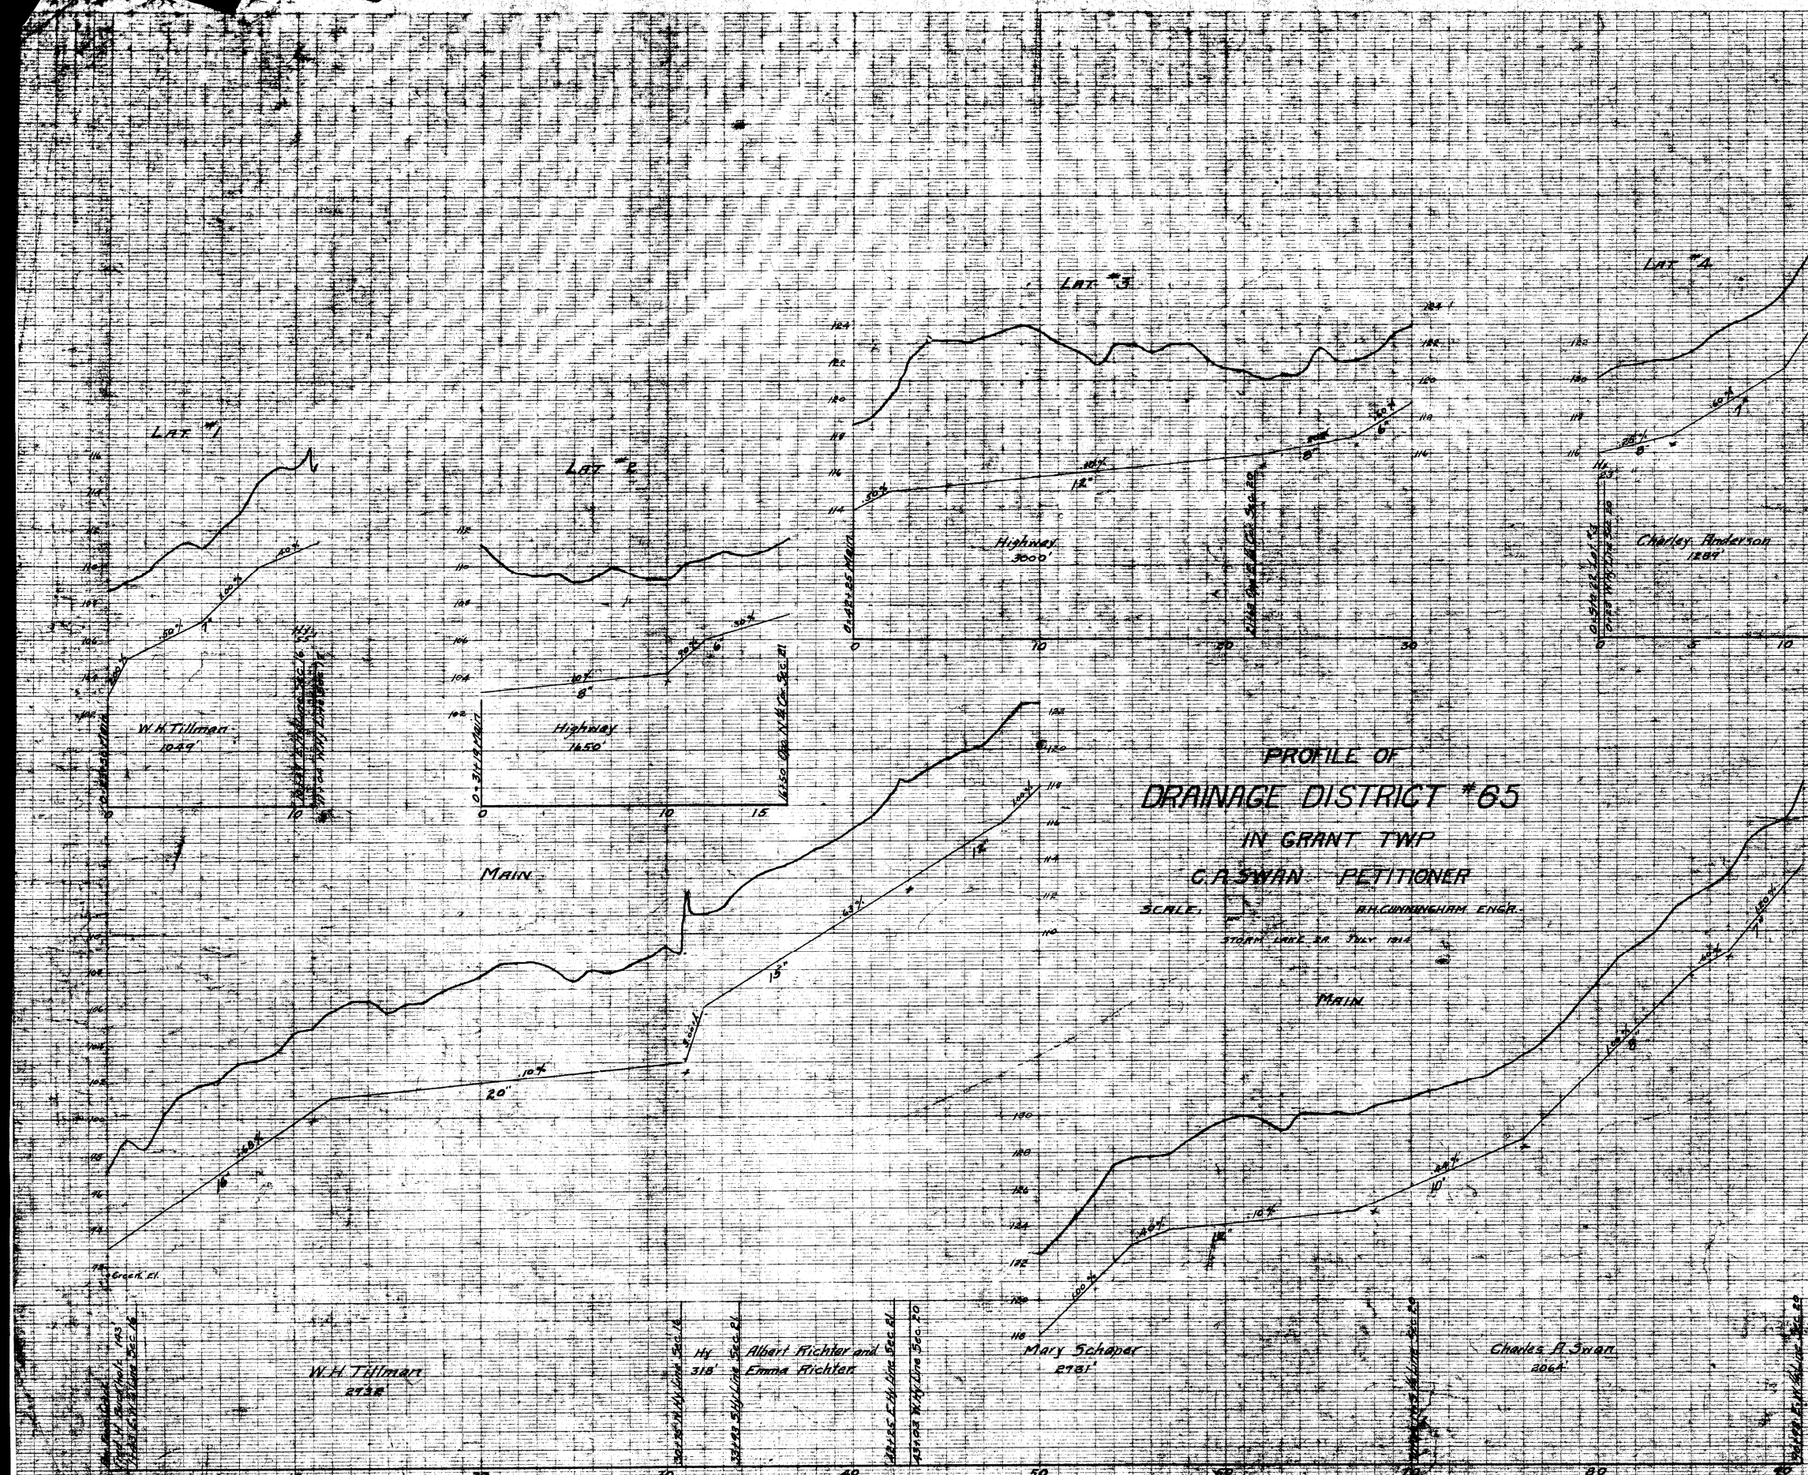

SEC.	DRAIN	SIZE	LENGTH	AV.DEP.	GR.DEP.
1	MAIN	16"	1100	4.80	5.50
		20"	2000	5.50	6.30
		15"	1200	5.10	6.00
		12"	2500	5.00	5.90
		10"	800	4.60	5.20
		8"	1100	4.20	4.80
		7"	398	4.30	4.80
		Concrete Bl'hd. 2 Cu. Yds.			
		2 Catch Basins			
2	LAT #1	7"	1104	4.40	5.50
		1 Catch Basin			
3	LAT #2	8"	1000	5.50	7.80
		6"	650	4.40	5.10
4	LAT #3	12"	2200	5.80	6.90
		8"	500	4.30	5.10
		6"	300	4.00	4.20
		1 Catch Basin			
5	LAT #4	8"	400	4.20	4.40
		7"	912	4.10	4.30
6	LAT #5	8"	600	5.00	5.50
		7"	194	4.00	4.20

(A) PERFECTION PROFILE PAPER
PLATE "A"