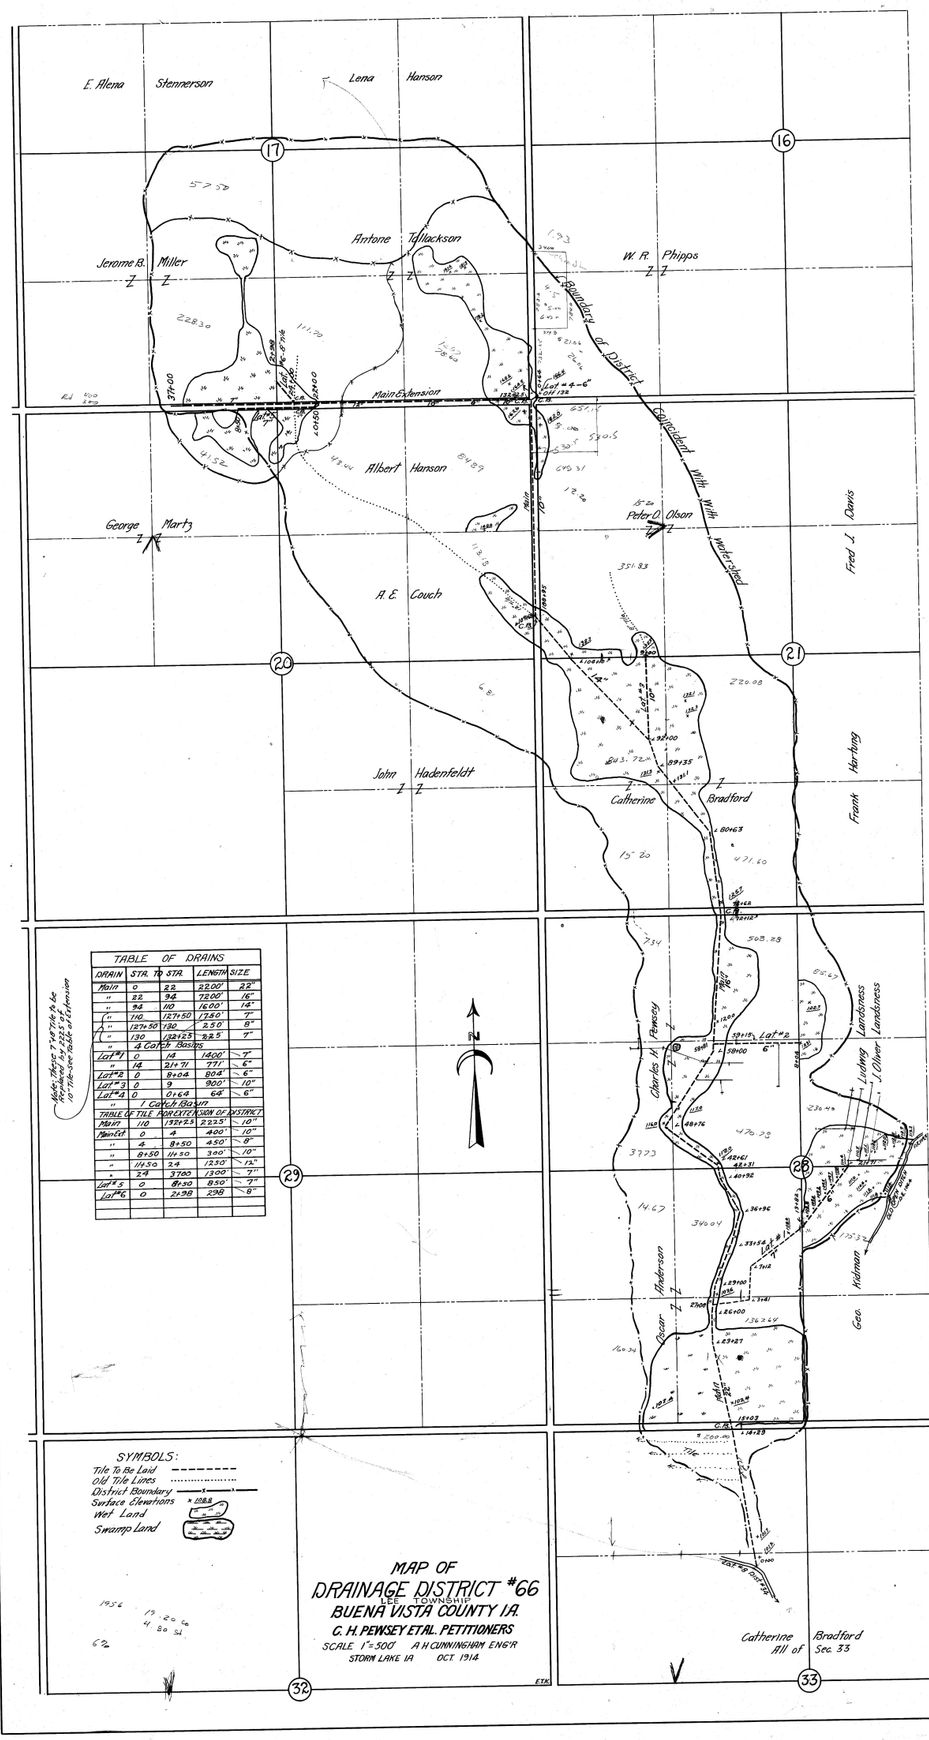
E. Alena Stennerson
Lena Hanson
Jerome B. Miller
Antone Tollackson
W. A. Phipps
Boundary of District
Sauerdorf Wilh. Wolf
Main Extension
Albert Hanson
George Martz
Peter O. Olson
Fred J. Davis
A. E. Couch
John Hadenfeldt
Catherine Bradford
Frank Harling
Charles H. Pewsey
Landowness
J. Oliver Landowness
Lindsay
Anderson
Geo. Vidman
Catherine Bradford
All of Sec. 33
N
TABLE OF DRAINS
DRAIN | STA. TO STA. | LENGTH | SIZE
Main | 0 | 22 | 2200' | 22"
" | 22 | 94 | 7200' | 16"
" | 94 | 110 | 1600' | 14"
" | 110 | 127+50 | 1740' | 7"
" | 127+50 | 130 | 250 | 8"
" | 130 | 132+25 | 225 | 7"
" | 4 Catch Basins
Lat #1 | 0 | 14 | 1400' | 7"
" | 14 | 21+71 | 771' | 6"
Lat #2 | 0 | 8+04 | 804' | 6"
Lat #3 | 0 | 9 | 900' | 10"
Lat #4 | 0 | 0+64 | 64 | 6"
" | 1 Catch Basin
TABLE OF TILE
Main | 110 | 119+23 | 923' | 10"
Main Lat | 0 | 4 | 400' | 10"
" | 4 | 8+50 | 450' | 8"
" | 8+50 | 11+30 | 300' | 10"
" | 11+50 | 24 | 1250 | 12"
" | 24 | 37+00 | 1300' | 7"
Lat #5 | 0 | 8+00 | 850' | 7"
Lat #6 | 0 | 2+38 | 238 | 8"
SYMBOLS:
Tile To Be Laid
Old Tile Lines
District Boundary
Surface Elevations
Wet Land
Swamp Land
MAP OF
DRAINAGE DISTRICT #66
LEE TOWNSHIP
BUENA VISTA COUNTY IA.
C. H. PEWSEY ET AL. PETITIONERS
SCALE 1"=500' A H CUNNINGHAM ENG'R
STORM LAKE IA OCT 1914
17
16
20
21
29
28
32
33