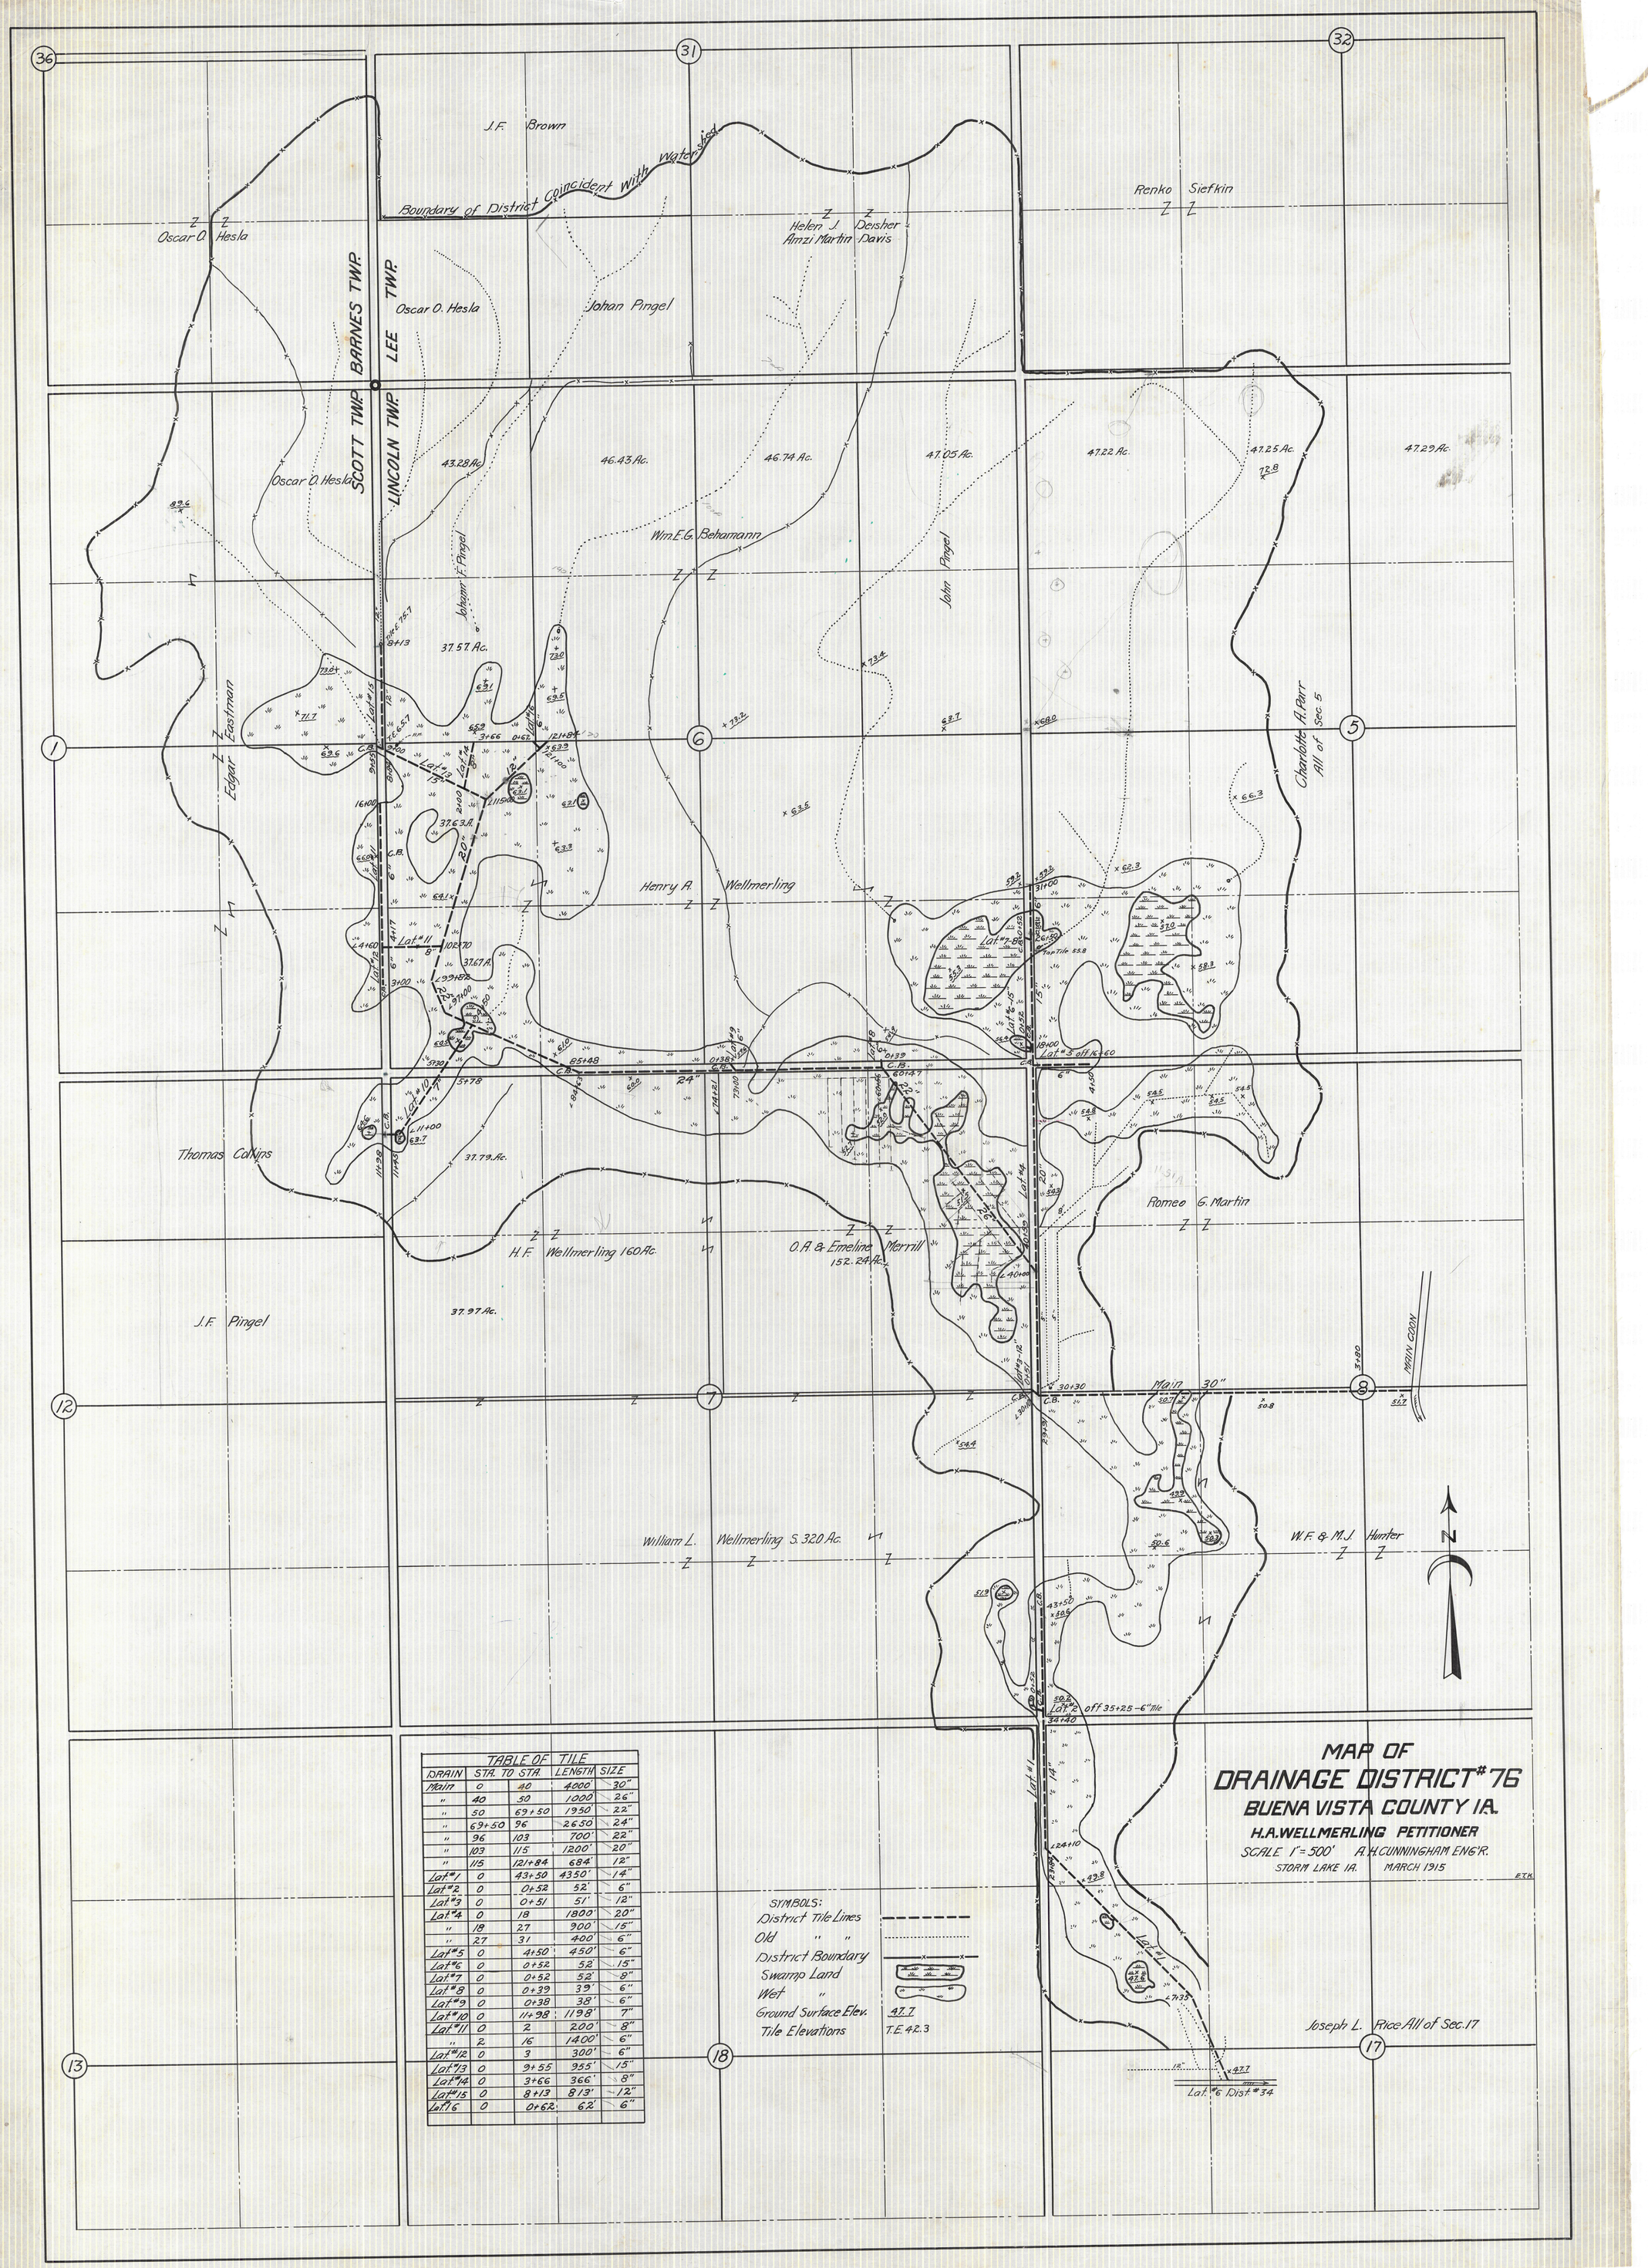


| TABLE OF TILE | | | | |
|---|---|---|---|---|
| DRAIN | STA. | TO STA. | LENGTH | SIZE |
| Main | 0 | 40 | 4000' | 30" |
| " | 40 | 50 | 1000' | 26" |
| " | 50 | 69+50 | 1950 | 22" |
| " | 69+50 | 96 | 2650 | 24" |
| " | 96 | 103 | 700' | 22" |
| " | 103 | 115 | 1200' | 20" |
| " | 115 | 121+84 | 684' | 12" |
| Lat. #1 | 0 | 43+50 | 4350' | 14" |
| Lat. #2 | 0 | 0+52 | 52' | 6" |
| Lat. #3 | 0 | 0+51 | 51' | 12" |
| Lat. #4 | 0 | 18 | 1800' | 20" |
| " | 18 | 27 | 900' | 15" |
| " | 27 | 31 | 400' | 6" |
| Lat. #5 | 0 | 4+50 | 450' | 6" |
| Lat. #6 | 0 | 0+52 | 52' | 15" |
| Lat. #7 | 0 | 0+52 | 52' | 8" |
| Lat. #8 | 0 | 0+39 | 39' | 6" |
| Lat. #9 | 0 | 0+38 | 38' | 6" |
| Lat. #10 | 0 | 11+98 | 1198' | 7" |
| Lat. #11 | 0 | 2 | 200' | 8" |
| " | 2 | 16 | 1400' | 6" |
| Lat. #12 | 0 | 3 | 300' | 6" |
| Lat. #13 | 0 | 9+55 | 955' | 15" |
| Lat. #14 | 0 | 3+66 | 366' | 8" |
| Lat. #15 | 0 | 8+13 | 813' | 12" |
| Lat. #16 | 0 | 0+62 | 62' | 6" |