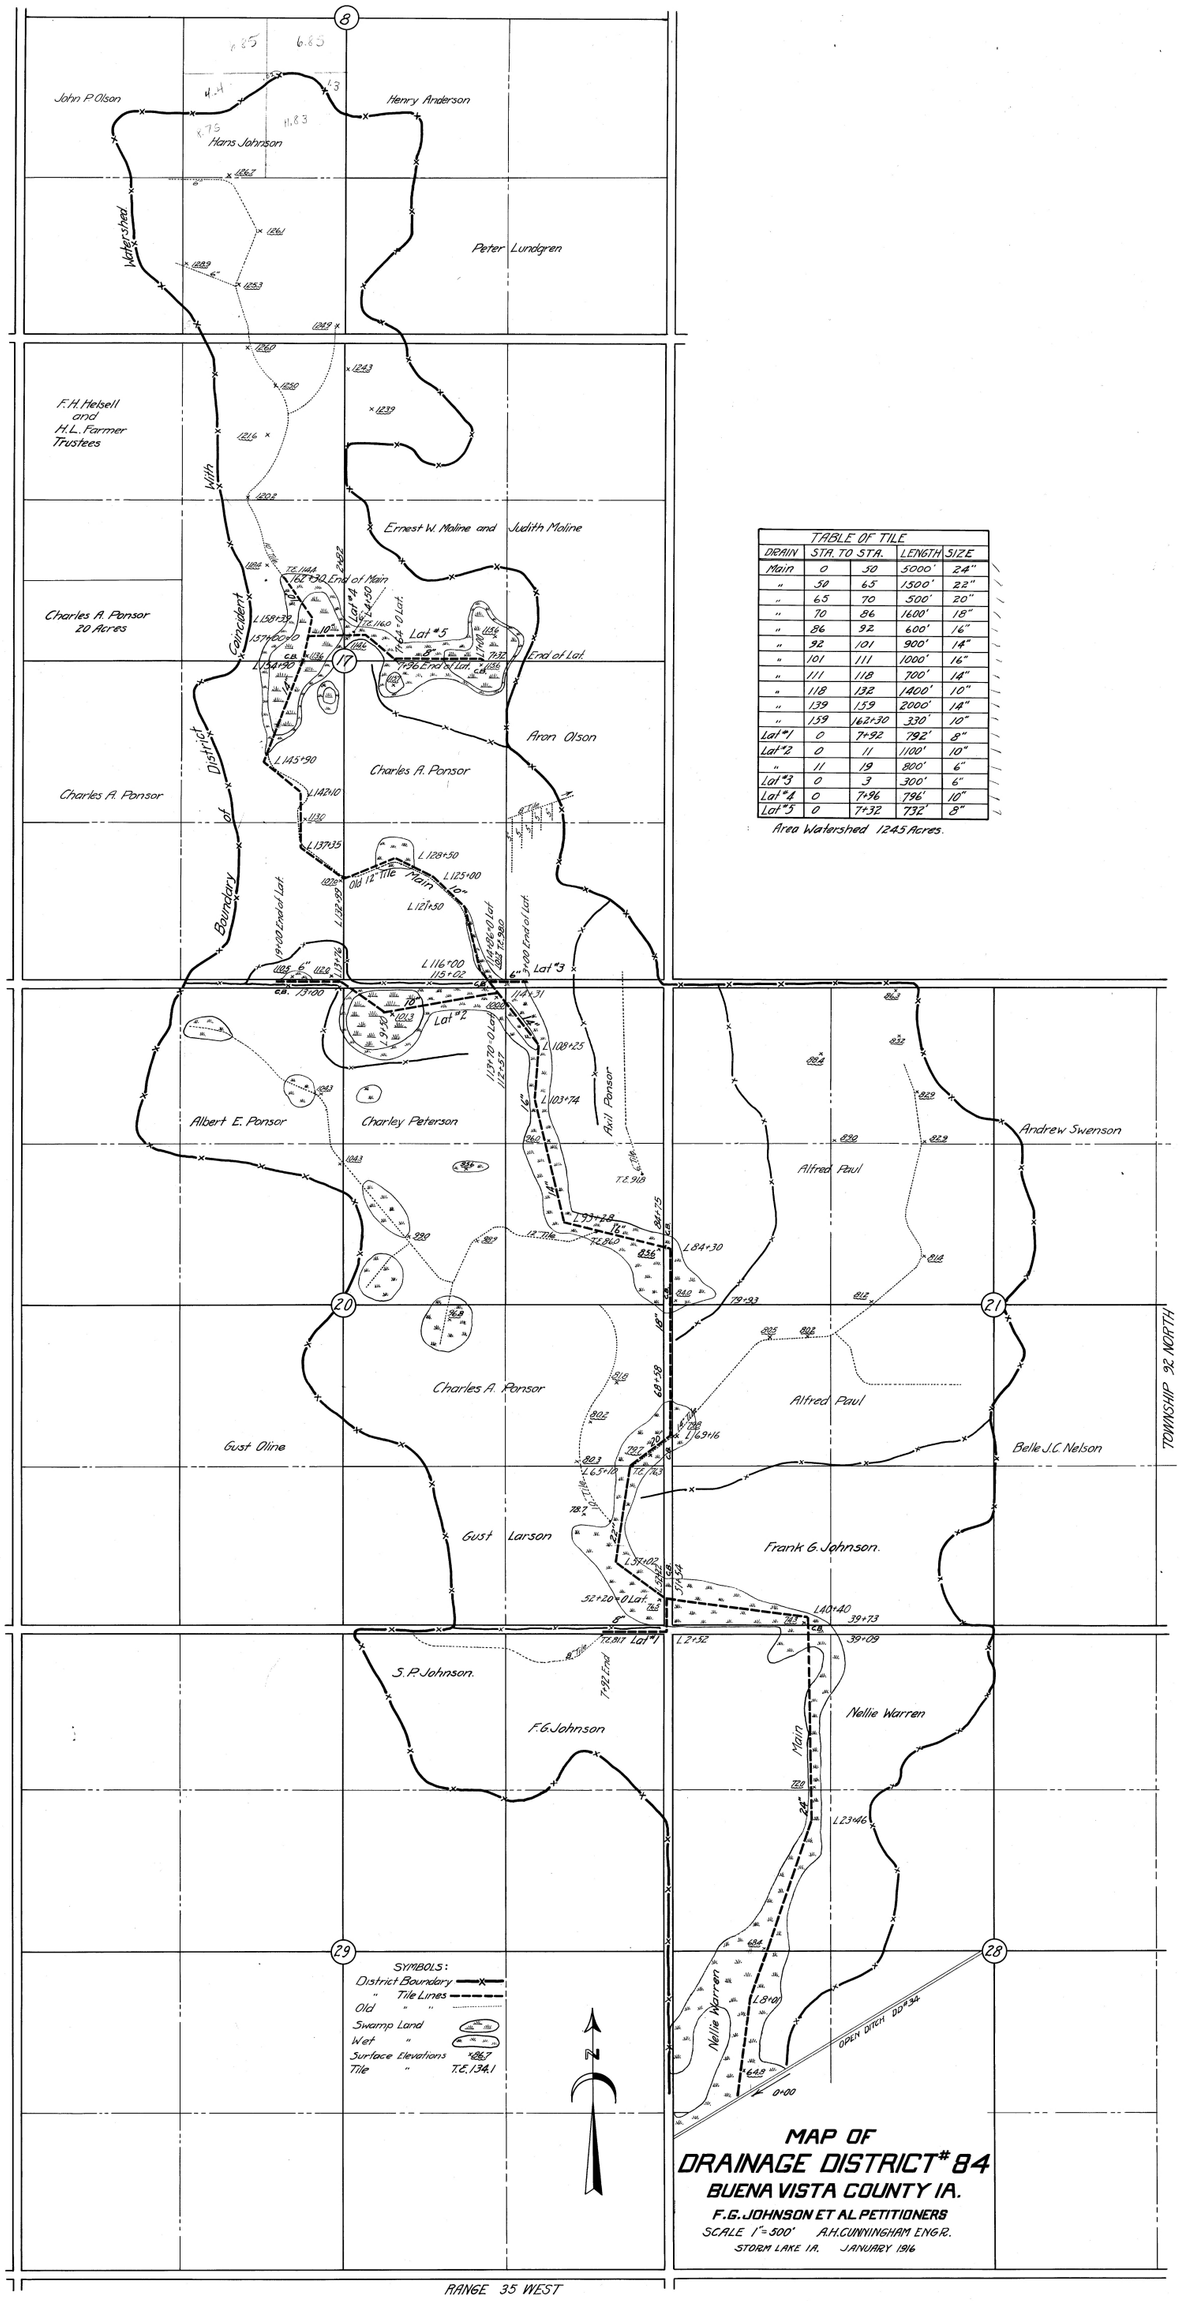

TABLE OF TILE			
DRAIN	STA. TO STA.	LENGTH	SIZE
Main	0	50	5000'	24"
"	50	65	1500'	22"
"	65	70	500'	20"
"	70	86	1600'	18"
"	86	92	600'	16"
"	92	101	900'	14"
"	101	111	1000'	16"
"	111	118	700'	14"
"	118	132	1400'	10"
"	139	159	2000'	14"
"	159	162+30	330'	10"
Lat #1	0	7+92	792'	8"
Lat #2	0	11	1100'	10"
"	11	19	800'	6"
Lat #3	0	3	300'	6"
Lat #4	0	7+96	796'	10"
Lat #5	0	7+32	732'	8"

Area Watershed 1245 Acres.